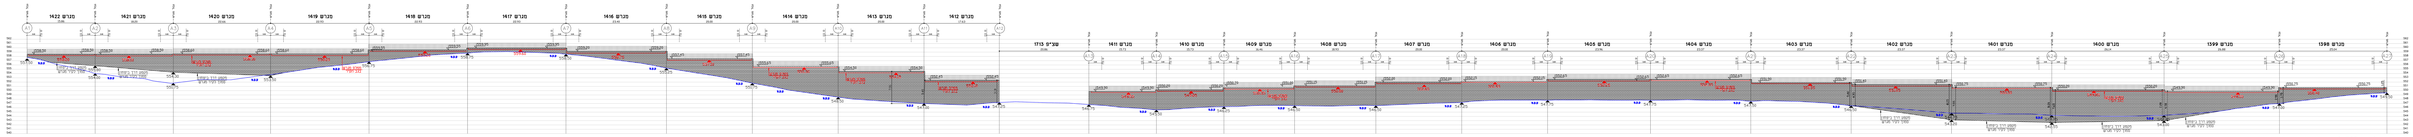

פרופיל קיר A 1/200

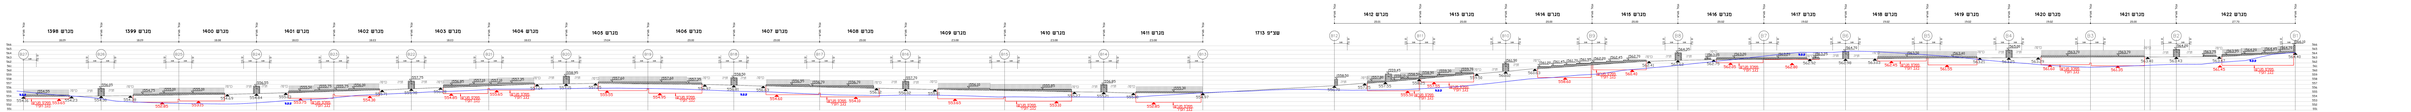

פרופיל קיר B 1/200

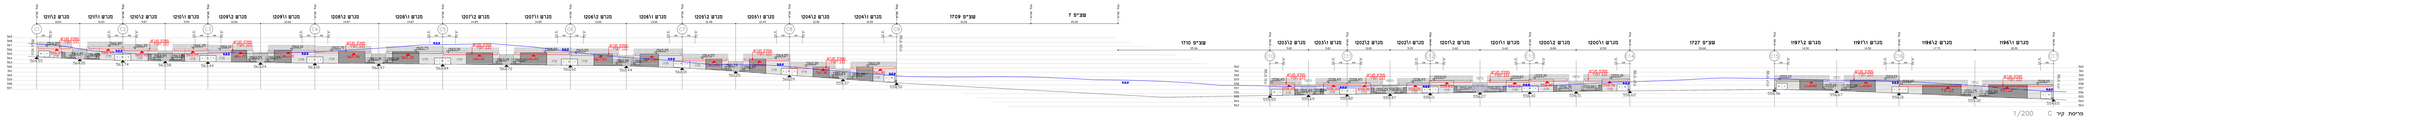

פרופיל קיר C 1/200

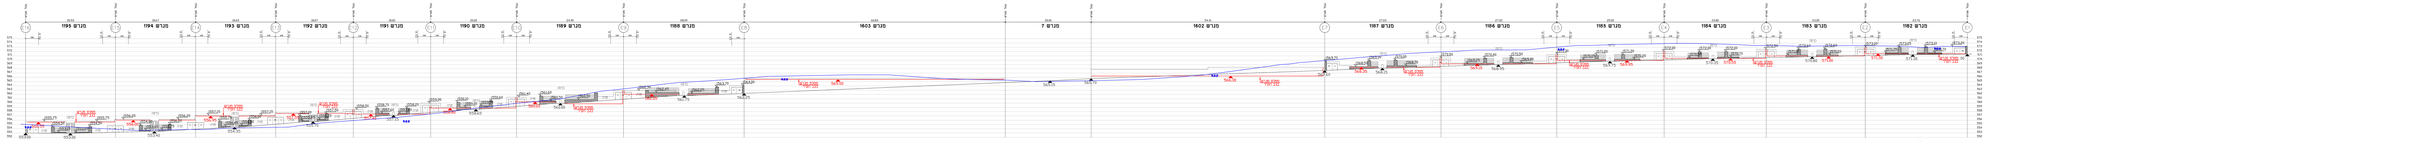

פרופיל קיר E 1/200