




כביש 3 - חתך טיפוסי

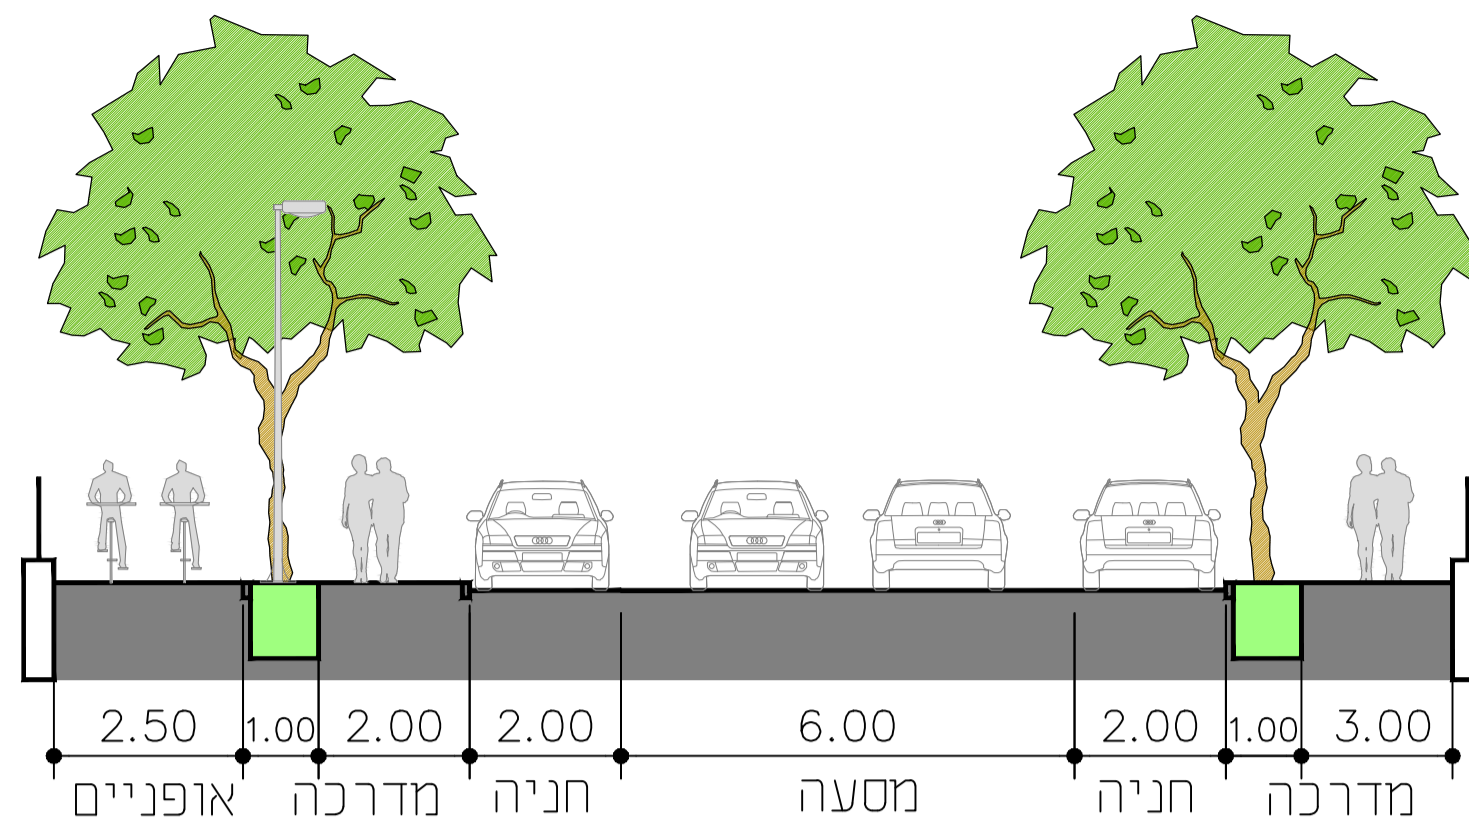


כביש 1 - חתך טיפוסי

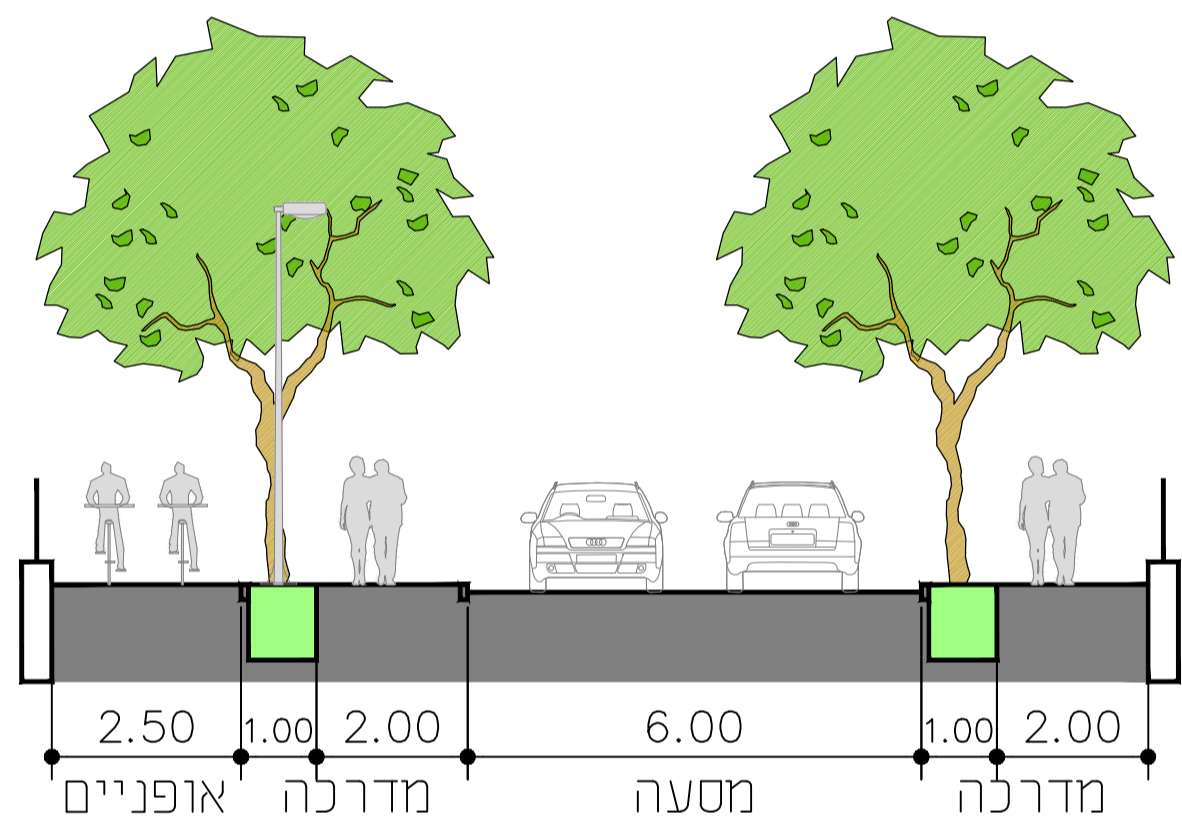

כביש 4 (גישה) - חתך טיפוסי

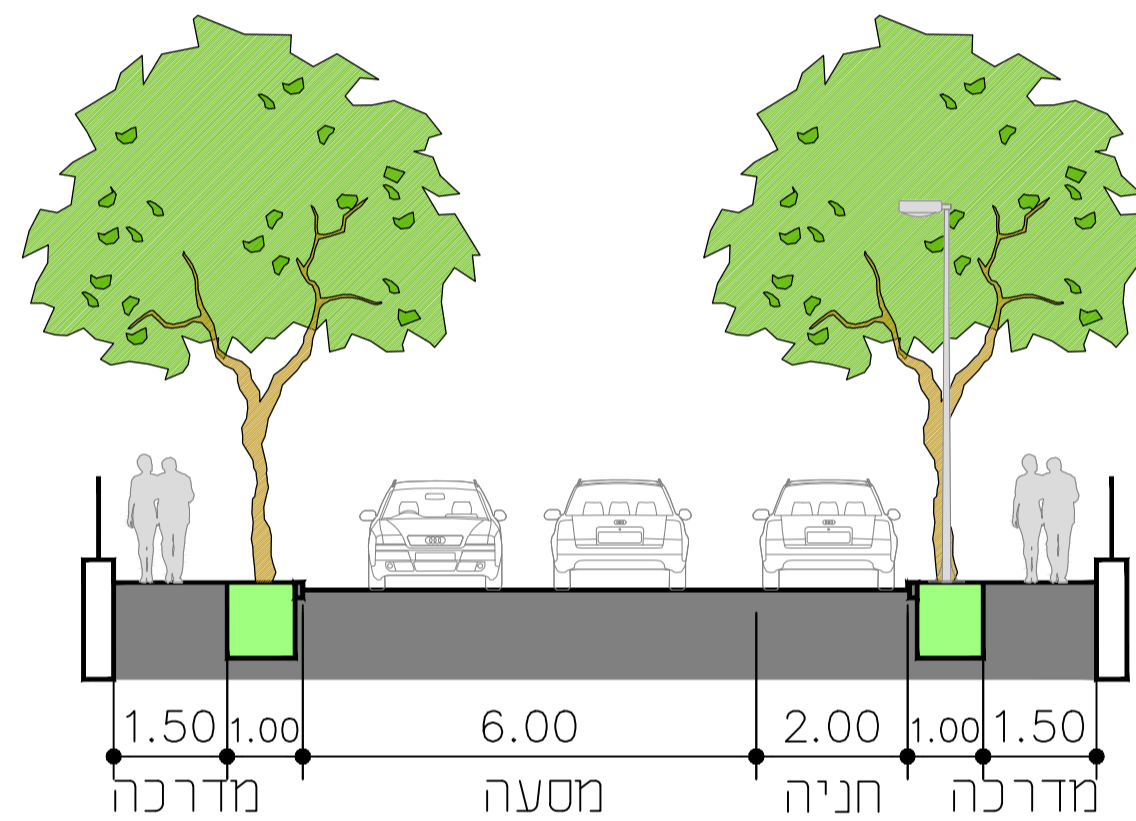

כביש 2 - חתך טיפוסי

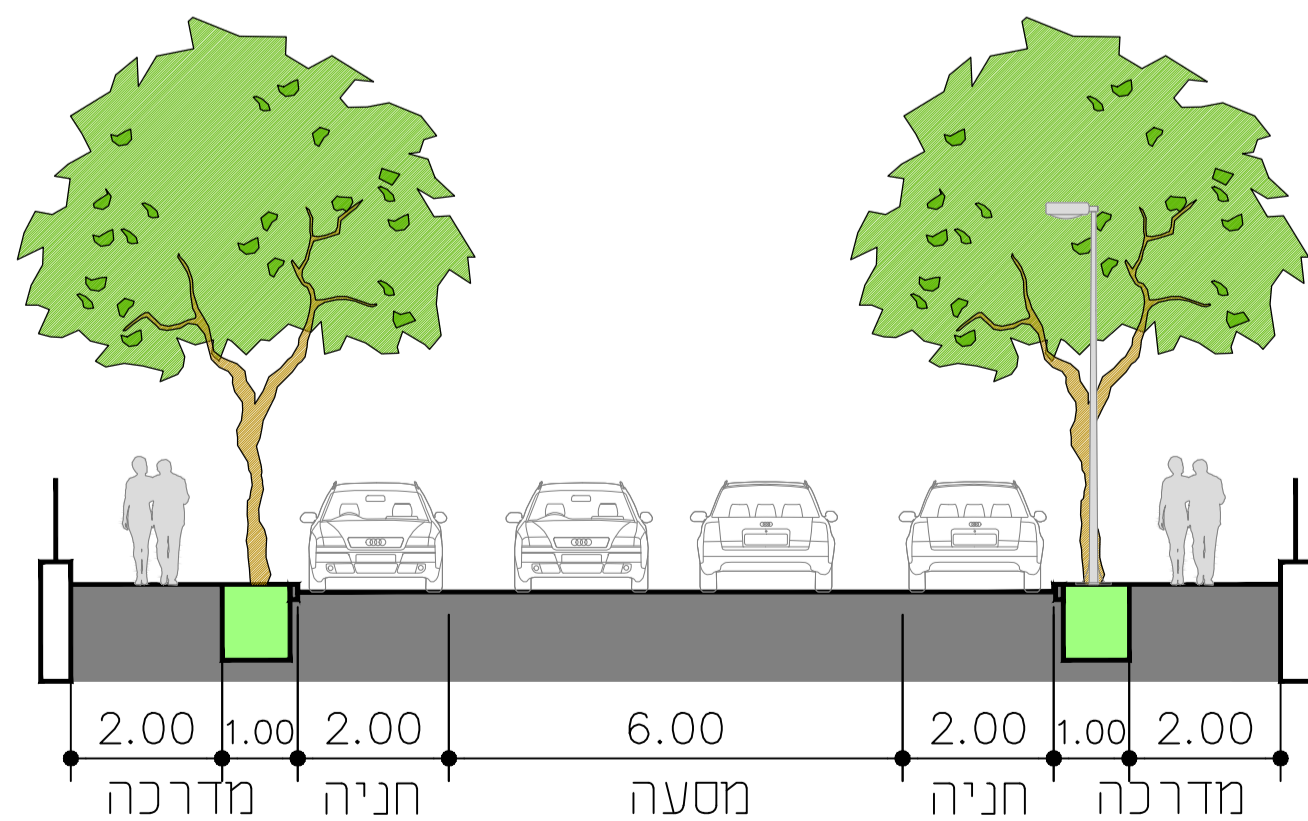

כביש 5 - חתך טיפוסי

שינויים		
תאריך	מהדורה	מהות השינוי

תפוצה											
מחזור	תאריך	תפוצה									
		זום	אורך כלים	יניק תנועה	קונסטרוקציה	יניק חשמל	יניק ניידות	יניק במיזות	יניק אינסטלציה	יניק יישוב	מניעה
01	26.11.23										
02	29.01.24										
03	20.03.24										

זיוון אדריכלות נוף
 כיסופים 13 ניצן פל' 054-6672018
הריזהב

מזמין	הרי זהב מגורים
פרויקט	טנא עומרים 135 יח"ד
תכנית	חתכי כביש טיפוסיים
מס' תכנית	C3
קנה מידה	1:100
תאריך	20.08.24
מהדורה	08
שם קובץ	488-08-24

המבצע אחראי לבדיקת התכנית ולדיווחיה למסוף. על המבצע לבדוק את כל הפרטים והצדדים המובנים על כל סעיף/י החומר או לקבוע מידה חלופית עמית. מי ששימש בתכנית זו כרוקע לזכויותיו חשא לבדו באחריות המספקיה והחזיקת הזכויות. שימוש בתכנית והעיוניה ללא אישור מפורש בכתב מותחכן אסור בהחלט.