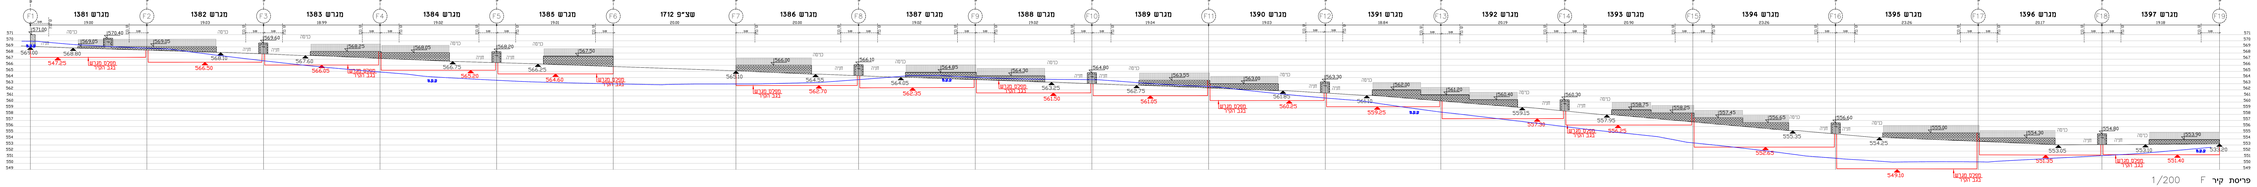

פריסת קיר F 1/200

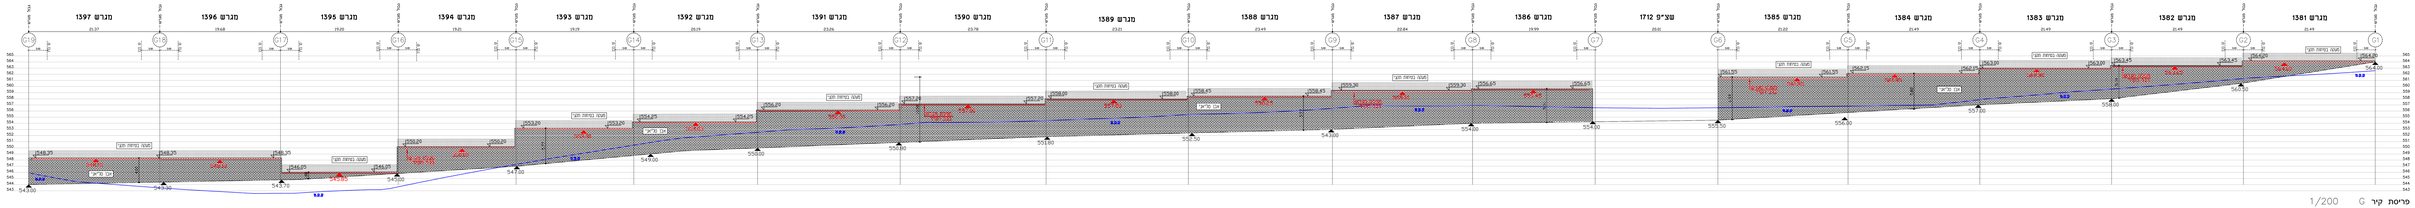

פריסת קיר G 1/200

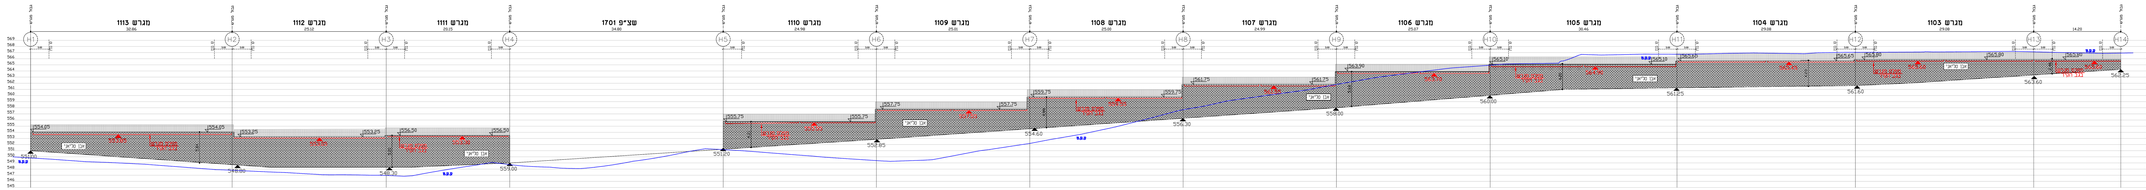

פריסת קיר H 1/200

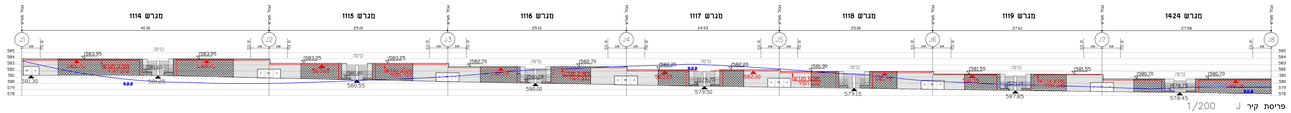

פריסת קיר J 1/200

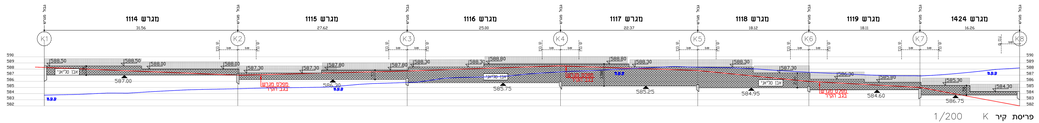

פריסת קיר K 1/200

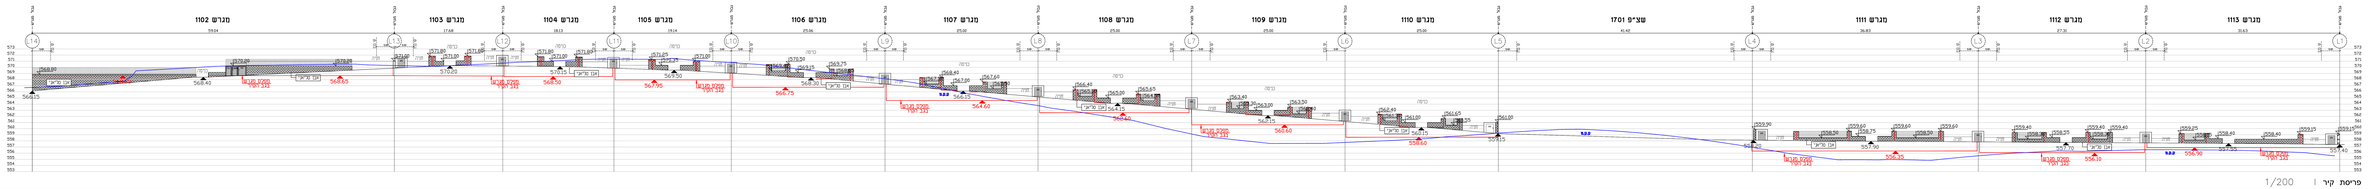

פריסת קיר I 1/200

מספר	תמצית	תאריך
01		03.07.23
02		21.03.24

יזם	היזמבי
עיריית מבשרת הר ציון	
מס' פרויקט	054-6630216
מספר	הר ציון מערבי
פרויקט	מגא עמרים מס' ידיד
תכנית	פריסת קירות אדר
	ג'ינלין 3
מס' תכנית	DP
מס' גרסה	01
מס' גיליון	02
מס' גיליון	02
מס' גיליון	02

יוזמן אדריכלות נוף