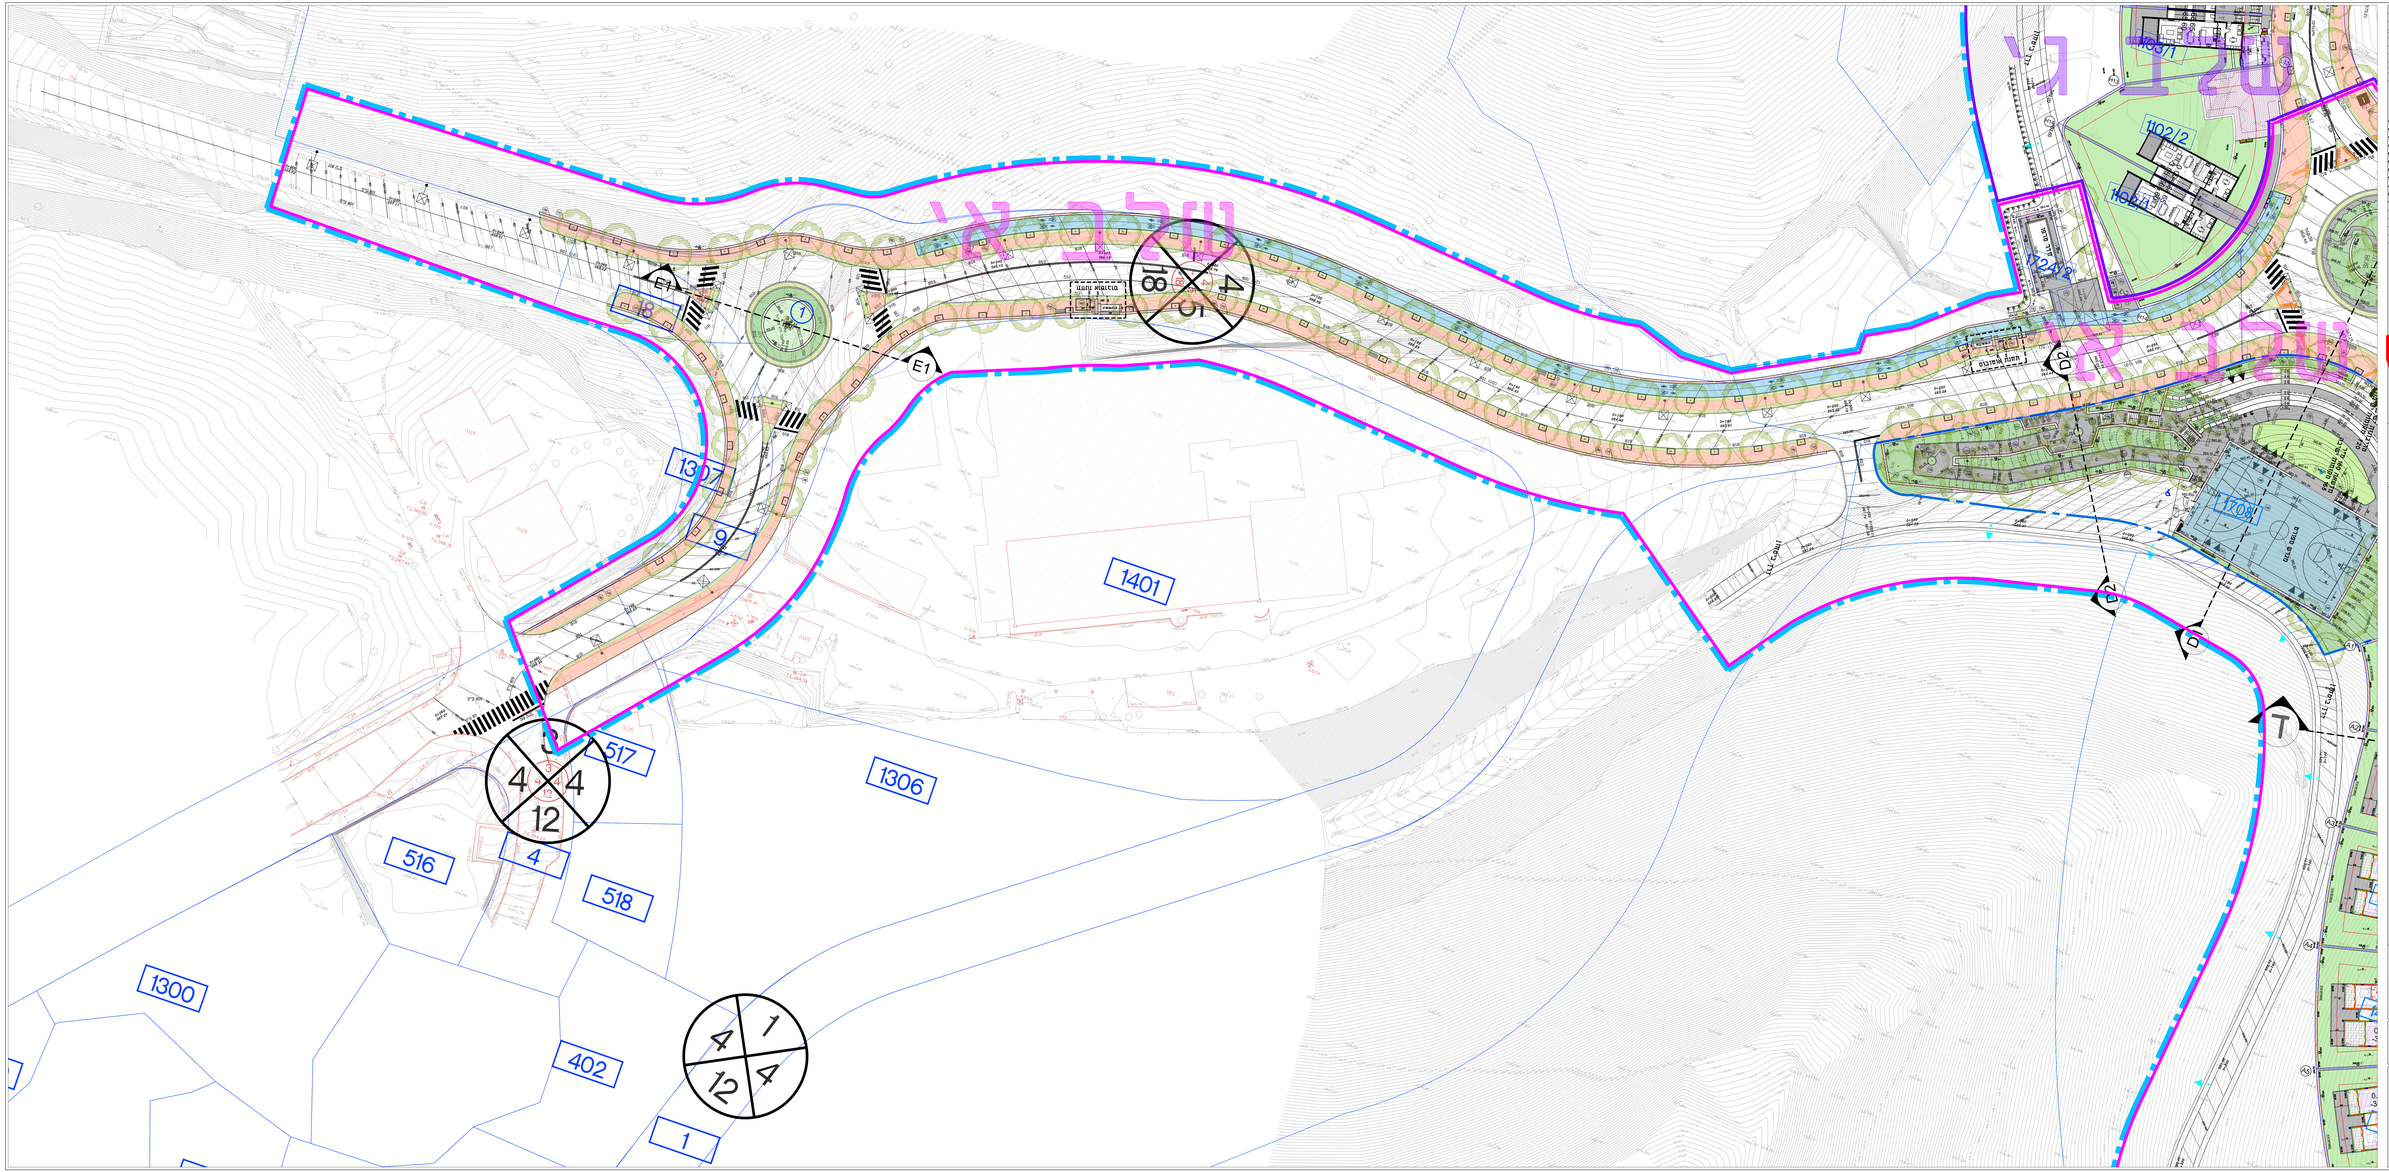

שינויים

תאריך	מהדורה	מהות השינוי

תמצה

תאריך	תמצה								
01.05.23									01
14.06.23									02
12.10.23									04
27.10.23									05
17.01.24									06
21.02.24									07
28.02.24									08
28.03.24									09
01.04.24									10
10.04.24									11
10.02.25									12

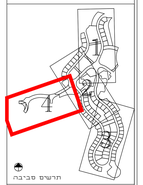

מקרא

- גבול תכנית
- גבול שצ"פ מוחלט
- גובה מחוכנן 53.30
- קיר
- אבן גן
- אבן עליה לרכב
- מעקה בטיחות
- שמחי גינון
- מדשאה
- רצוף שצ"פ
- דשא פיסולי
- משטח ההרה
- טרקט
- רצוף מדרכה
- רצוף רצועת ערוות
- שרוול גוף
- מבנה דו משפחתי
- מבנה חד משפחתי
- רצוף בחצר פרטי
- חניה פרטי
- פרגולה
- הצללת מפרשים
- ספסל, אשפתון
- שלטון פיקניק
- ברזיה
- מתקן רכבות גגנגים
- שדרת סלעים
- עץ מחוכנן
- סימון חחזר
- סימון מיכלת קיר

הרצהב

זיתון אדריכלות נוף בע"מ
רח' המלאכה 10, פ"ת 49170 | 054-6672016

מזמין	רני יהב מעונים
פרויקט	מגא עמודים אבו יחיל
תכנית	תכנית פיתוח כללית

גוף מסמך	B4	קנ"מ	1:250		
תאריך	10.02.25	מהנדס			
אדריכל		מתכנן			
מס' עיבוי					

שכל הזכויות שמורות לזיתון אדריכלות נוף בע"מ
אין לעשות שימוש בתכנית זו ללא אישור בכתב מאת זיתון אדריכלות נוף בע"מ