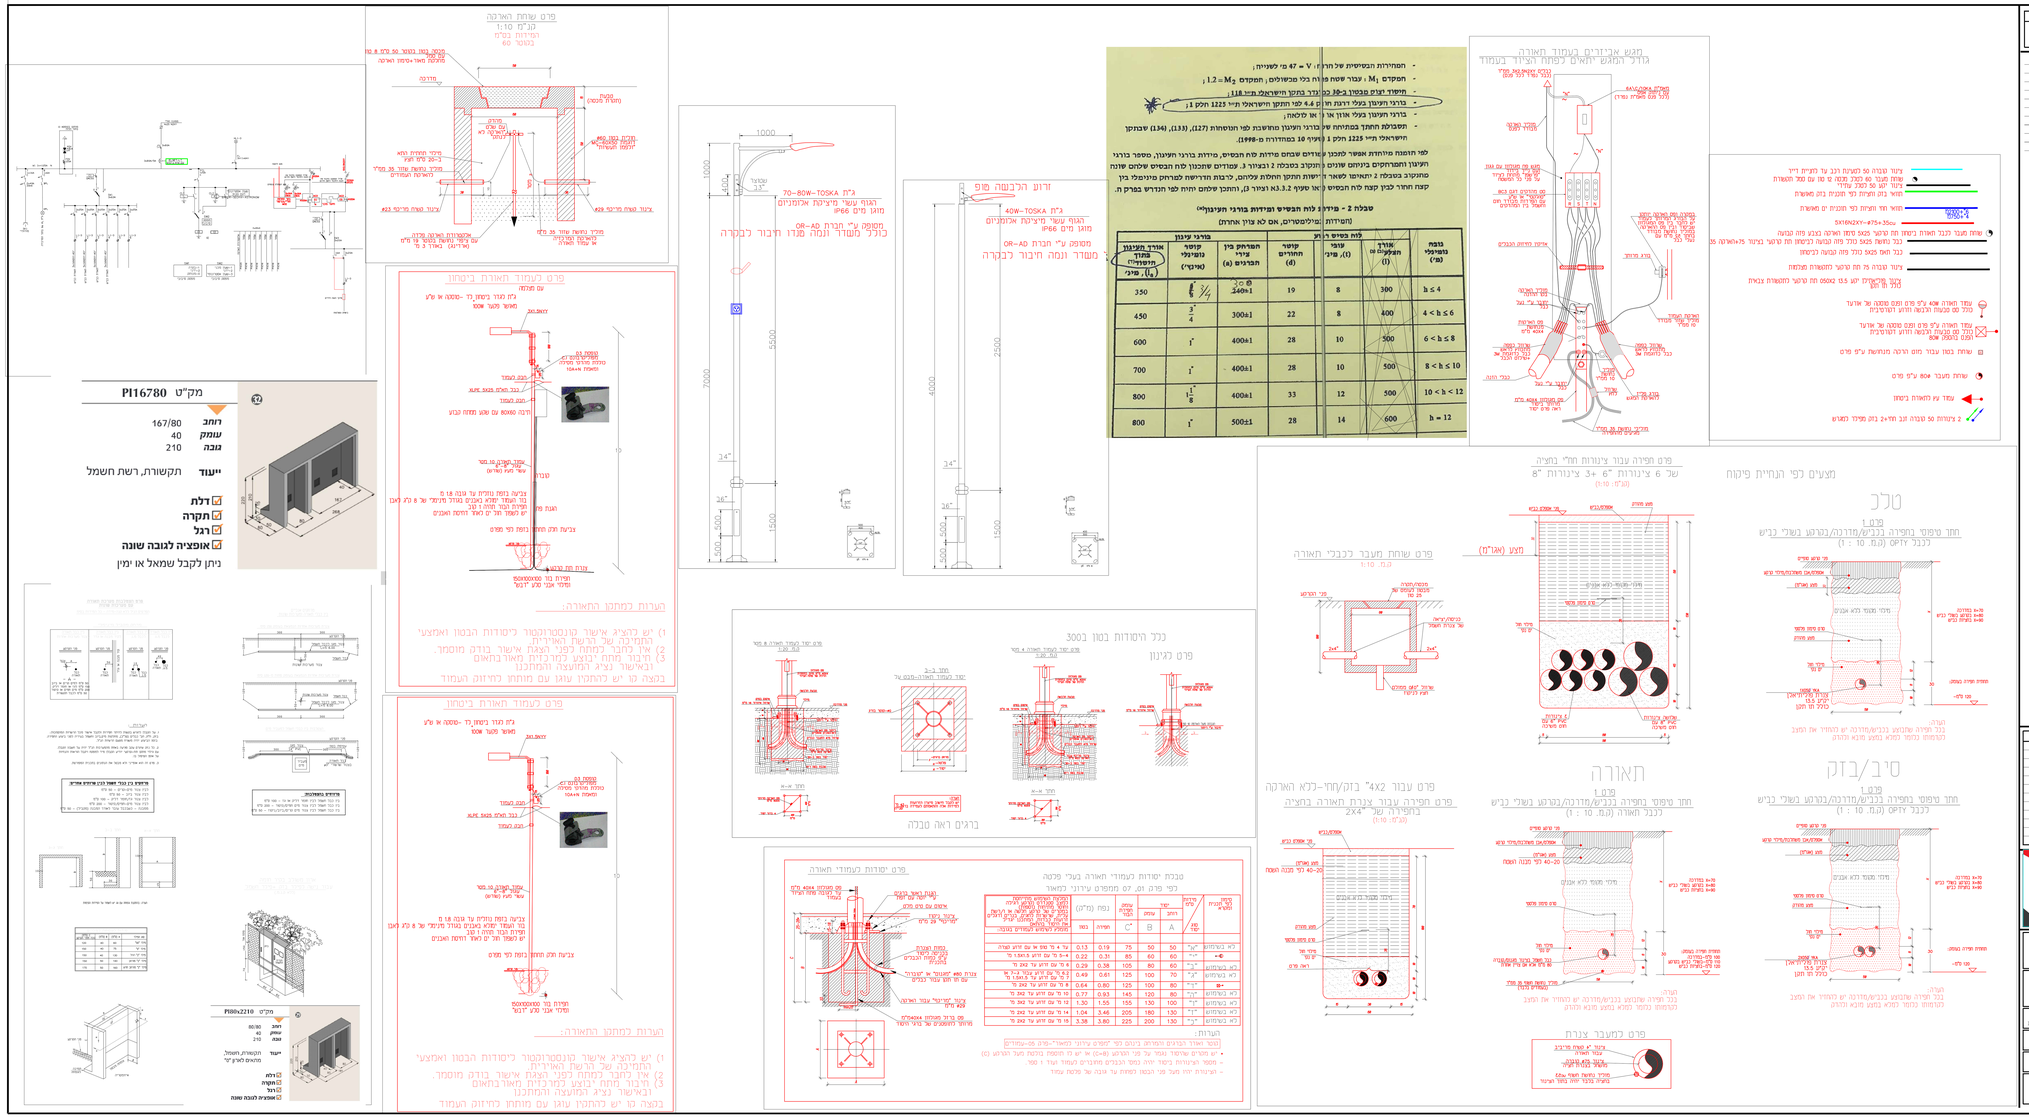
מגש אבזרים בעמוד תאורה
גודל המגש יתאים לפחות הציוד בעמוד
ציור טבלה 50 לשערות רכוב על דופן דיין
שוחת מעבר 60 לכלל מכסה 5 עם 300 תוספות
מוטר יהנו 50 לכל עמוד
מוטר בזק ותעתת יתר תוכנית בזק מאושרת
מוטר חח ותעתת כפי תוכנית יס מאושרת
שוחת מעבר לכבל תאורת בשטח כולל מכסה כחול מתוח מ-75 מ"מ ומעלה
כבל נחושת 5X25 כולל מיה קבועה בכשטח
כבל חשת 5X25 כולל מיה קבועה בכשטח
ציור טבלה כל חח טרטר לתאורת מלבנות
אלמנטים יש 13.5 מ 0560 חח טרטר לתאורת צבאות
עמוד תאורה 40מ' ע"פ מיה ומיס מסמכי אל אורעד
כולל מס מבנות הבנאה דוגע לטרטרנית
עמוד תאורה ע"פ מיה ומיס מסמכי אל אורעד
הבנה מבנה מבנה דוגע לטרטרנית
שוחת כמון עבור מיס הרכה מבוחשת ע"פ מיה
שוחת מעבר 80מ ע"פ מיה
עמוד עץ לתאורת בשטח
2 צינורות 50 ובנה אבן חח+2 בזק מפיה לאמרים
מצגים כפי הנחיית פיקוח
טכס
פרט 1
חתך טיפוסי בחפירה בבנייה/מדרכה/בטרנט בשלבי בניה
לכבל ofzt (מ.מ. 10 : 1)
מצע (אג"מ)
פרט שוחת מעבר לכבלי תאורה
מ.מ. 1:10
פרט חפירה עבור צינורות חתי בחציה
של 6 צינורות "6 +3 צינורות "8
(מ.מ. 1:10)
תאורה
פרט 1
חתך טיפוסי בחפירה בבנייה/מדרכה/בטרנט בשלבי בניה
לכבל תאורה (מ.מ. 10 : 1)
פרט חפירה עבור צינורות בחפירה של 4x2"
(מ.מ. 1:10)
פרט עבור 4x2" בזק/חחי-כבל הארקה
פרט חפירה עבור צינורות תאורה בחציה
סיב/בזק
פרט 1
חתך טיפוסי בחפירה בבנייה/מדרכה/בטרנט בשלבי בניה
לכבל ofzt (מ.מ. 10 : 1)
פרט מעבר צנרת
כבל חפירה מתבצע בבנייה/מדרכה יש להחזיר את המצב לקדמותו בלחמר כלומר מבצע מבא ולהדק
כבל חפירה מתבצע בבנייה/מדרכה יש להחזיר את המצב לקדמותו בלחמר כלומר מבצע מבא ולהדק
כבל חפירה מתבצע בבנייה/מדרכה יש להחזיר את המצב לקדמותו בלחמר כלומר מבצע מבא ולהדק
כבל חפירה מתבצע בבנייה/מדרכה יש להחזיר את המצב לקדמותו בלחמר כלומר מבצע מבא ולהדק
מבנה יסוד לעמוד תאורה 8 מטר
מבנה יסוד לעמוד תאורה-מבט על
חתך א-א
חתך ב-ב
חתך ג-ג
ברגים ראה סבבה
כלל היסודות בטון ב300
פרט כלגינון
מבנה יסוד לעמוד תאורה 8 מטר
מבנה יסוד לעמוד תאורה-מבט על
חתך א-א
חתך ב-ב
חתך ג-ג
ברגים ראה סבבה
פרט יסודות בעמודי תאורה
הערות
1) יש להציג אישור קונסטרוקטור ליסודות הבטון ואמצעי החתירה של הרשת האוירית.
2) אין לחבר למתח לפני הצגת אישור בדק מוסמך.
3) חיבור מתח יבוצע למרכזיון תאורה בתאום הבאישור נציג המועצה המחזיקה.
בהצה קו יש להתקין עוגן עם מוחזק לחיזוק העמוד
פרט יסודות בעמודי תאורה
הערות
1) יש להציג אישור קונסטרוקטור ליסודות הבטון ואמצעי החתירה של הרשת האוירית.
2) אין לחבר למתח לפני הצגת אישור בדק מוסמך.
3) חיבור מתח יבוצע למרכזיון תאורה בתאום הבאישור נציג המועצה המחזיקה.
בהצה קו יש להתקין עוגן עם מוחזק לחיזוק העמוד
פרט שוחת תאורה
מקס. בגת בטונר 50 מלא 8 מ"מ
מלבנה תאו+כיסוי תאורה
מרחב
מכסה (מחוזק מסמכי)
מרחב בטון מס
מרחב בטון מס
מרחב בטון מס