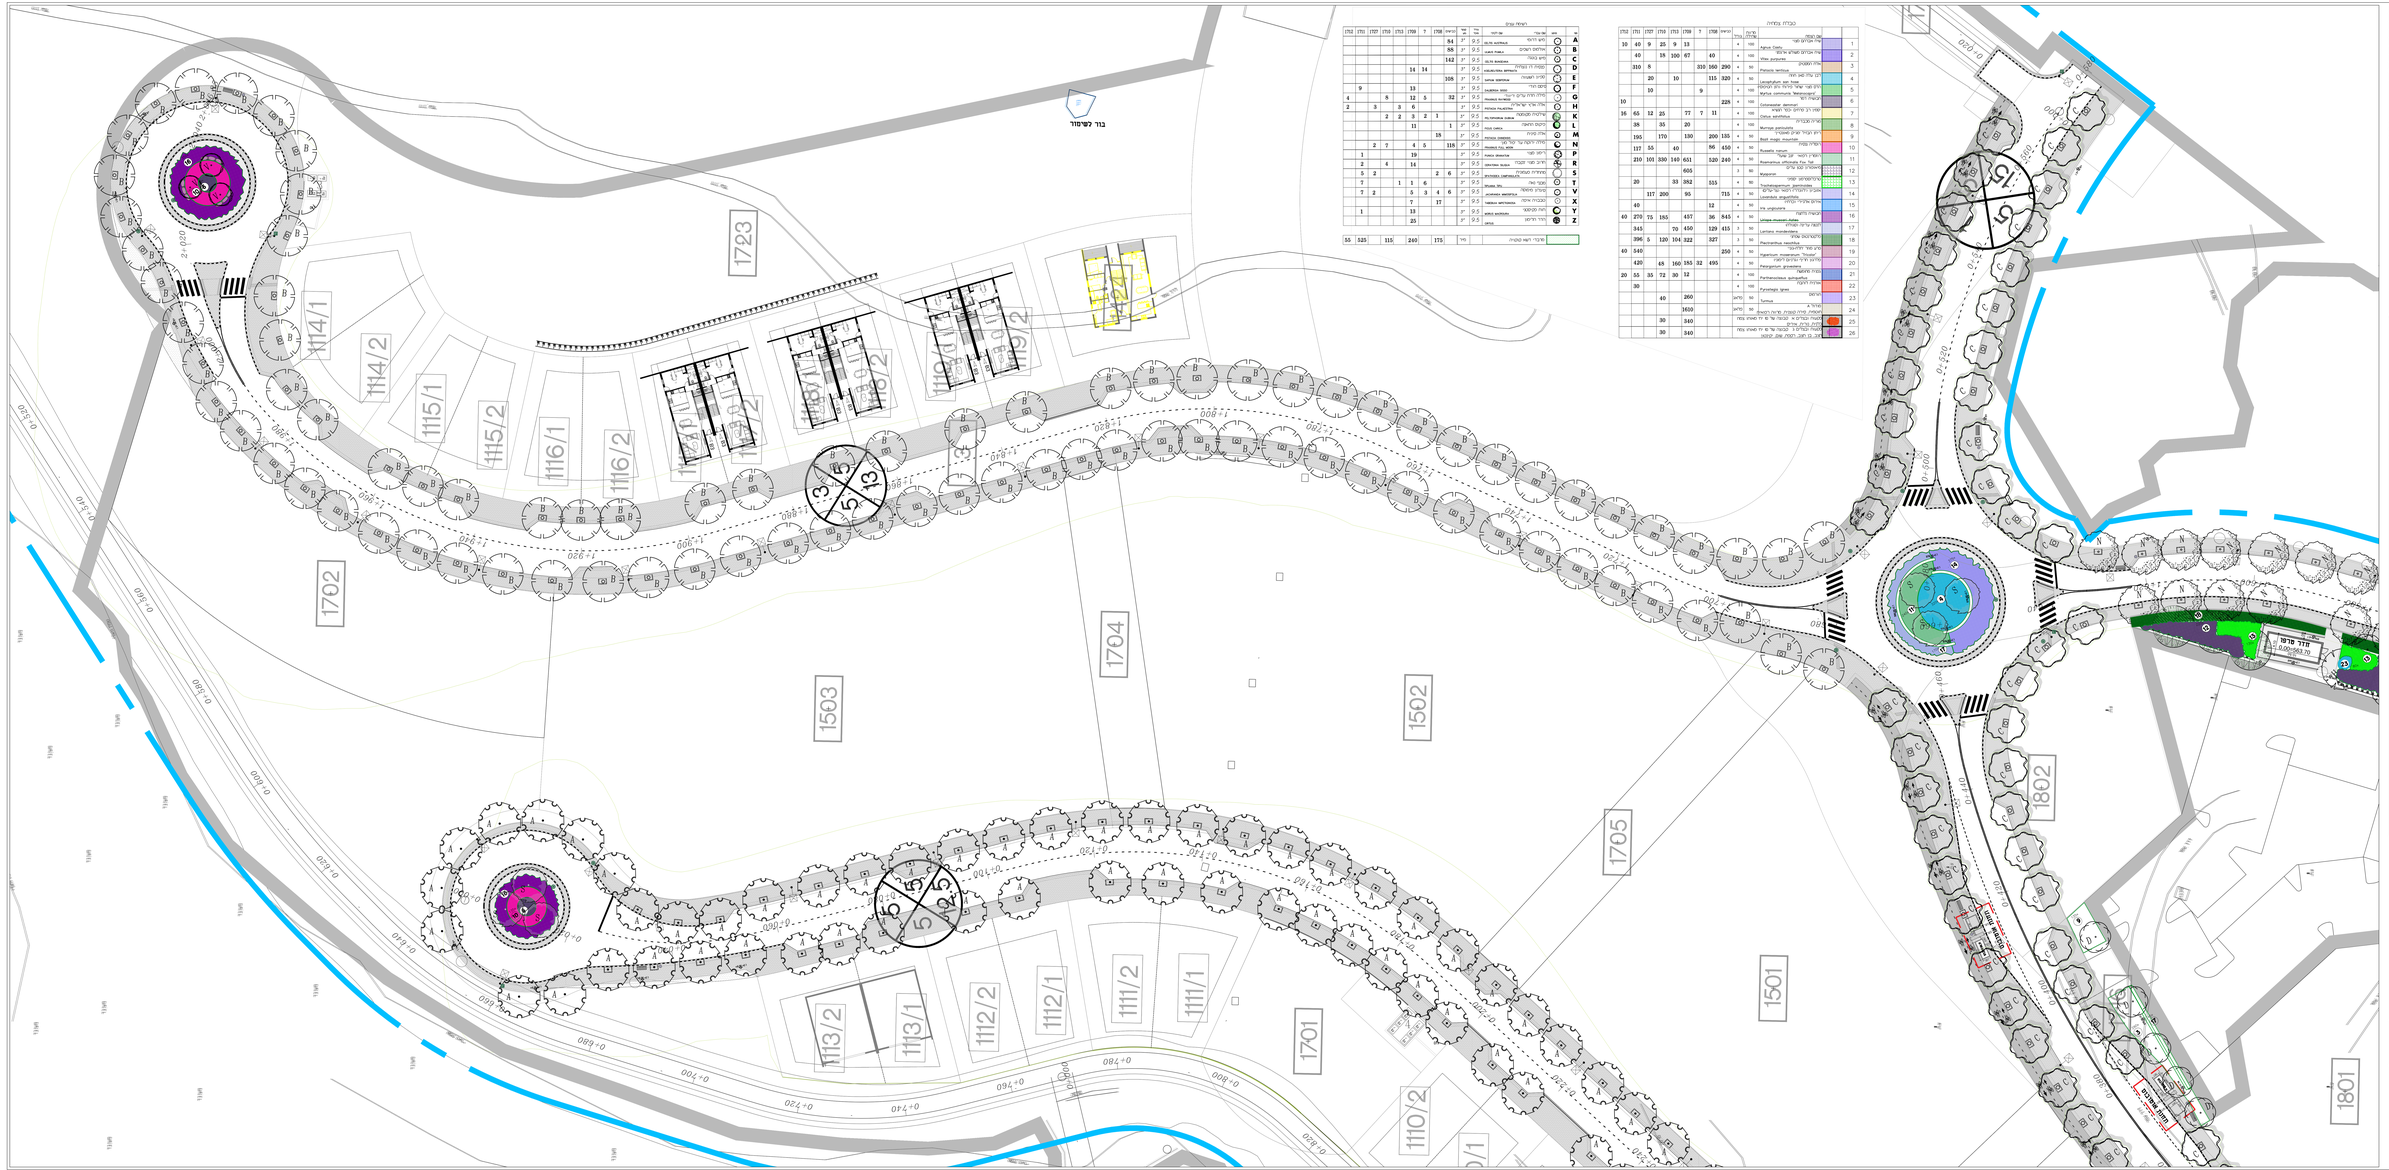
בור לשימוד
1723
1702
1704
1503
1502
1705
1501
1802
1801
1701
0+020
0+520
0+600
0+640
0+680
0+700
0+720
0+740
0+760
0+780
0+800
0+820
0+840
0+860
0+880
0+900
0+920
0+940
0+960
0+980
1+000
1+020
1+040
1+060
1+080
1+100
1+120
1+140
1+160
1+180
1+200
1+220
1+240
1+260
1+280
1+300
1+320
1+340
1+360
1+380
1+400
1+420
1+440
1+460
1+480
1+500
1+520
1+540
1+560
1+580
1+600
1+620
1+640
1+660
1+680
1+700
1+720
1+740
1+760
1+780