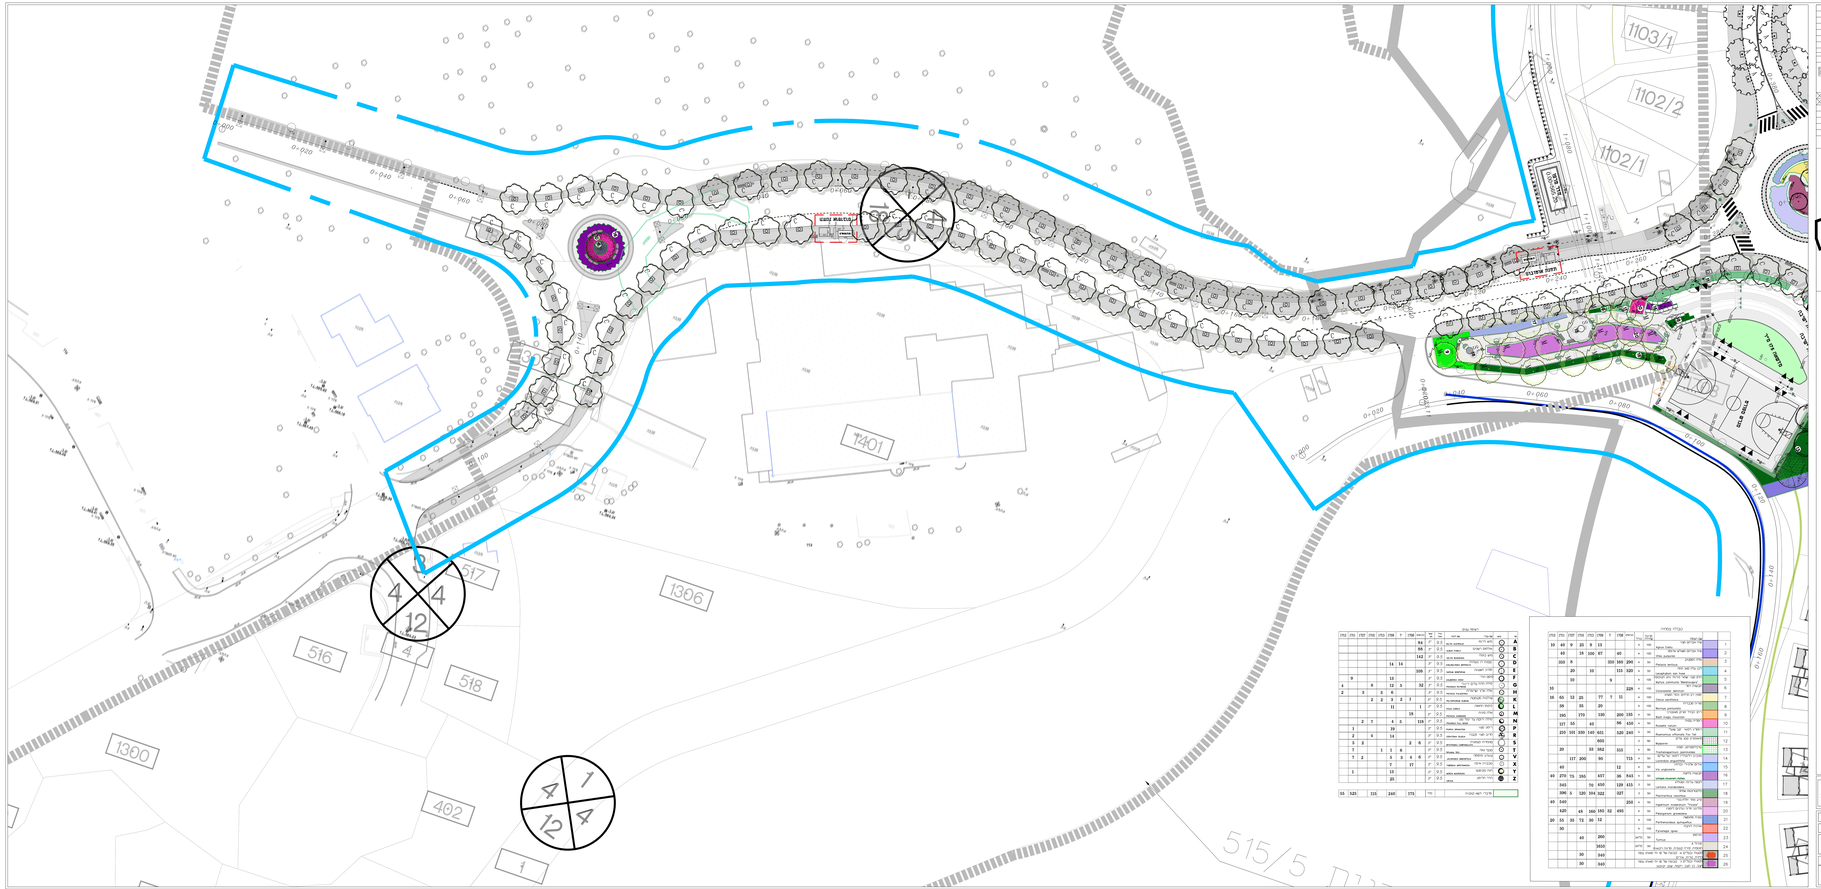

שלב	מהדורה	מהות השינוי
24.03.24	0	הוגש בקשה לשינוי

מס'	תאריך	תמונה	מהות
01	17.01.24		
02	24.03.24		
03			
04			

מזמין	הרשות לפיתוח ירושלים		
אדריכל	אדריכלים בע"מ		
מתכנן נוף	מגמה		
מתכנן תנועה			
מתכנן תאורה			
מתכנן תשתיות			
מתכנן אינסטלציה			
מתכנן חשמל			
מתכנן בטיחות			
מתכנן אקוסטיקה			
מתכנן אבטחה			
מתכנן מעליות			
מתכנן מבנים			
מתכנן מבנים ירוקים			
מתכנן מבנים ירוקים			
מתכנן מבנים ירוקים			

דיוקן תכנון ומיצוב

אגודת הקיבוצים הדתיים

בתיאום ובגיבוי: מלי אפרת 054-6870016

מתכנן	הרי קנן מעצבים
מרכיבים	מגא עמרי גם ירדיי
תכנית	תכנית עמדה/ה

גוש קבוע	24	קנ"מ	1:250
גוש		תאריך	24.03.24
חלקה		שרטט	

מס' תוכנית	
מס' גרסה	0
מס' עדכון	

הזכויות בתכנית זו שייכות לאגודת הקיבוצים הדתיים בע"מ. אין לעשות בתכנית זו כל שימוש, לרבות העתקה, הדפסה, הפצה, פרסום, הצגה לציבור, הכנת יצירות נגזרות, מבלי קבלת הרשאה בכתב מראש ומפורש מאגודת הקיבוצים הדתיים בע"מ.

רשימת עצים

| | | |