מקרא :

- גבולות תב"ע
- מאושרת מס' 515/3
- זכות דרך
- גבולות מגרש

מפתח גילינונות:

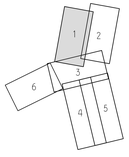

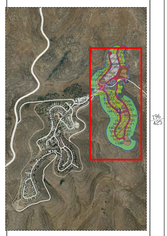

תרשים סביבה

מהדורה	מהות השינוי	תאריך
0	תכנית מקור	14/04/24

שלבים

כינון ○ | לאישור ○ | לפיקוח ● | לביצוע ○

שם פרויקט: **סנא עומרים**

שם תוכנית: **135 יז"ד**
תכנית תנוחה
גיליון-1

קנה מידה: 1:250 | מתכנן: הדס | חשב מס: הדס

מס' תוכנית: 0385-01-00 | לקוח: יסי
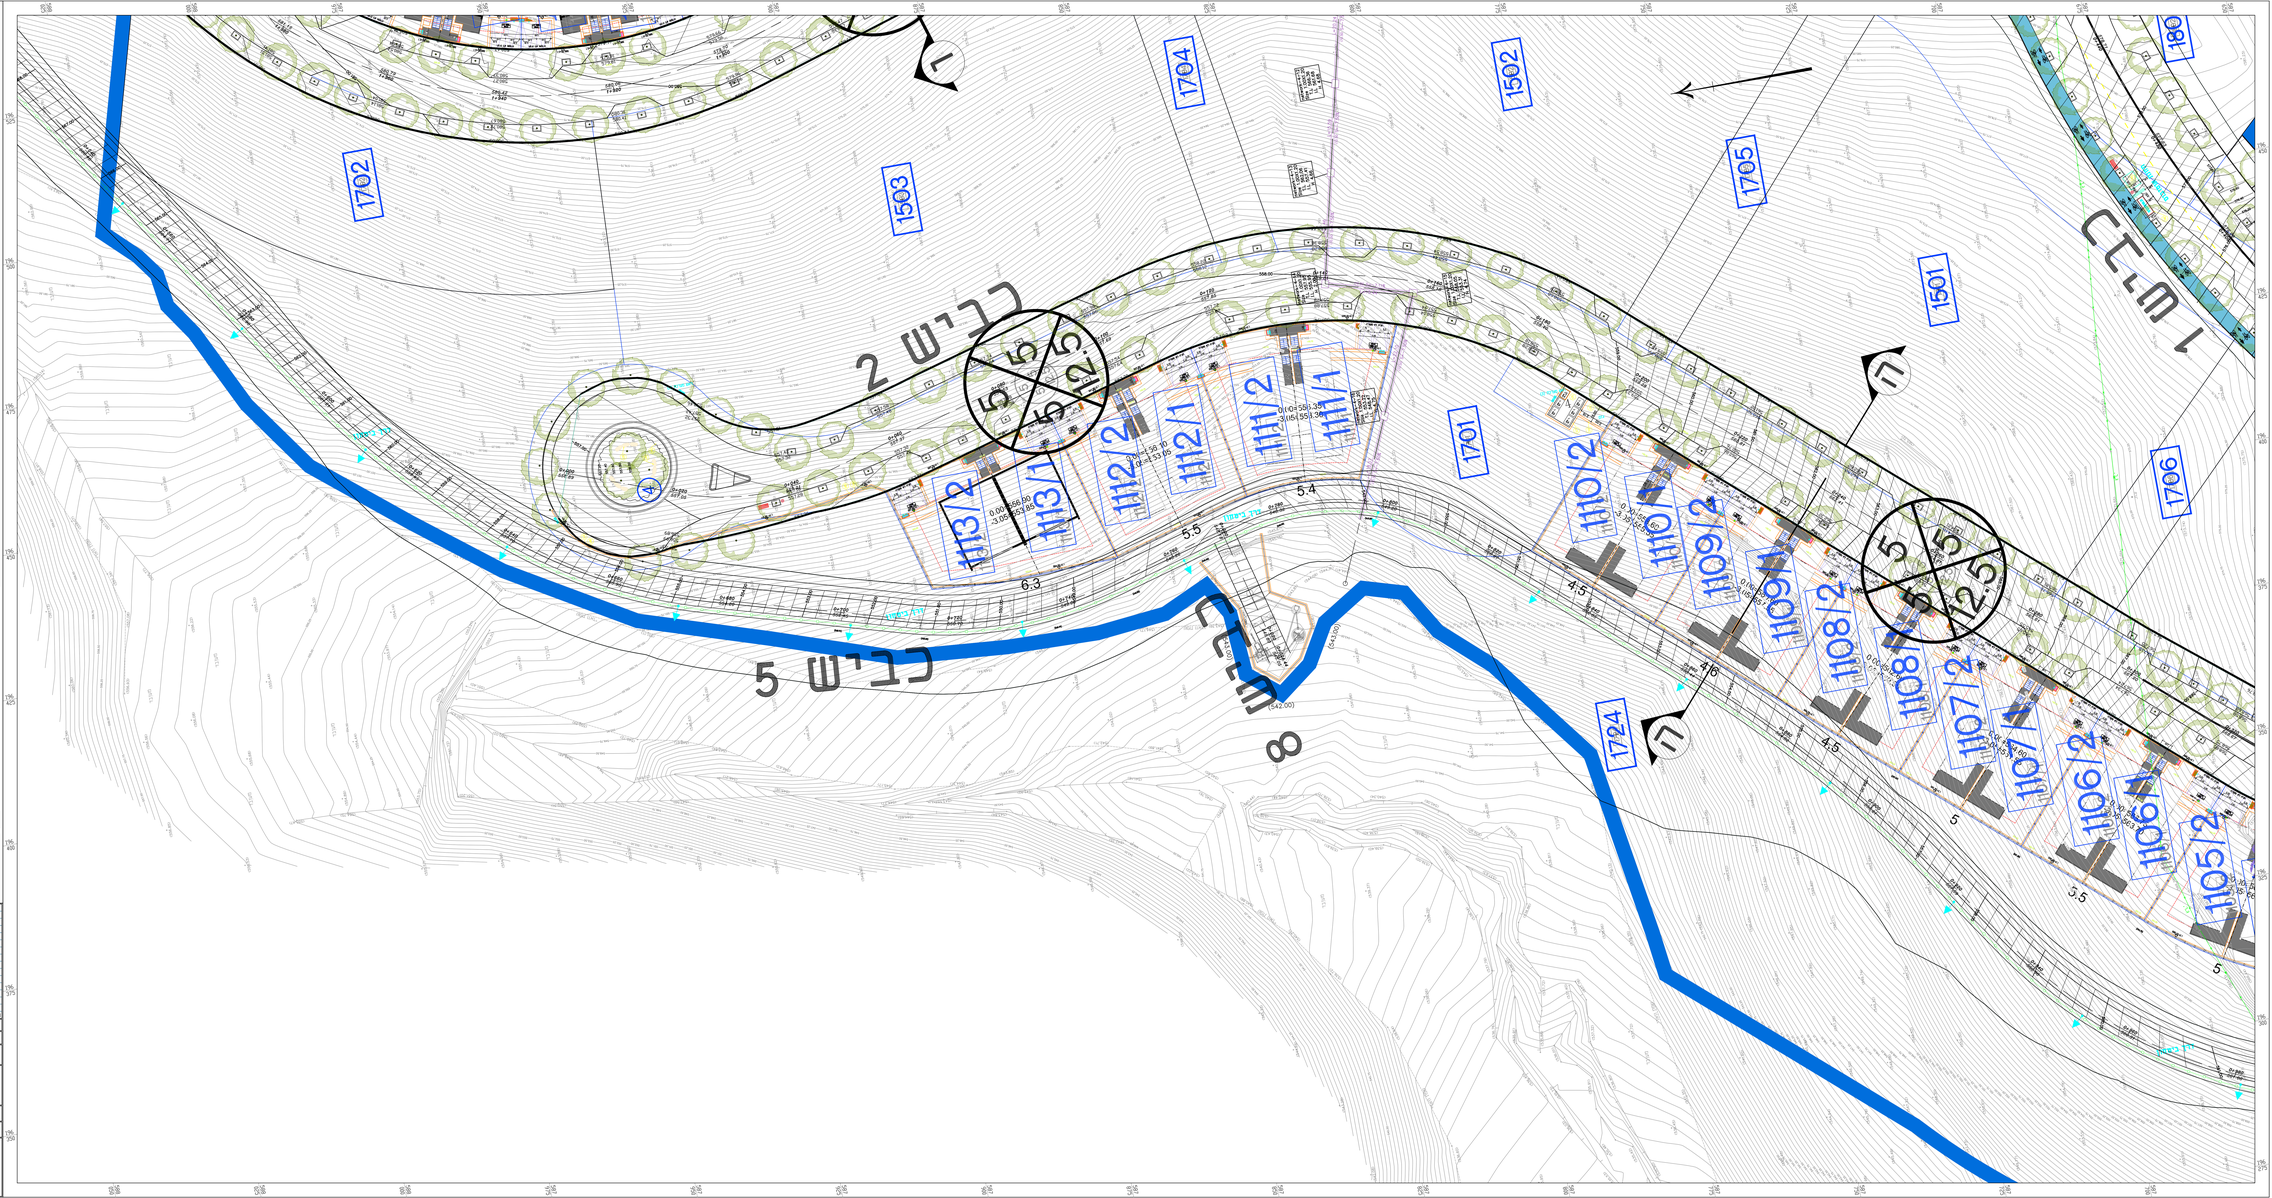
שטרן
שטרן הנדסת כבישים בע"מ
טל: +972-2-6568010 פקס: +972-2-6568010
e-mail: office@yisternengi.com • web: www.yisternengi.com
9994200 רח' זכריה 1, אליעזר 9994200
Address: 1, Bet Zecharia st., Elazar 9994200