מקרא :

- גבולות תב"ע
- מאושרת מס' 515/3
- זכות דרך
- גבולות מגרש

מפתח גיליונות:

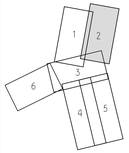

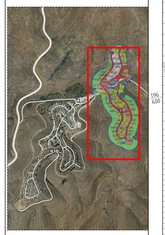

תרשים סביבה

מהדורה	מהות השינוי	תאריך
0	תכנית מקר	14/04/24

שלבים

עיון ○ לאישור ○ למכרז ● לביצוע ○

שם פרויקט

סנא עומרים

שם תוכנית

135 יח"ד
תכנית תנוחה
גיליון-2

קנה מידה	1 : 250
מס' תוכנית	085-02-00
מקבץ	הדם
חשבון	הדם
מאשר	יוסי
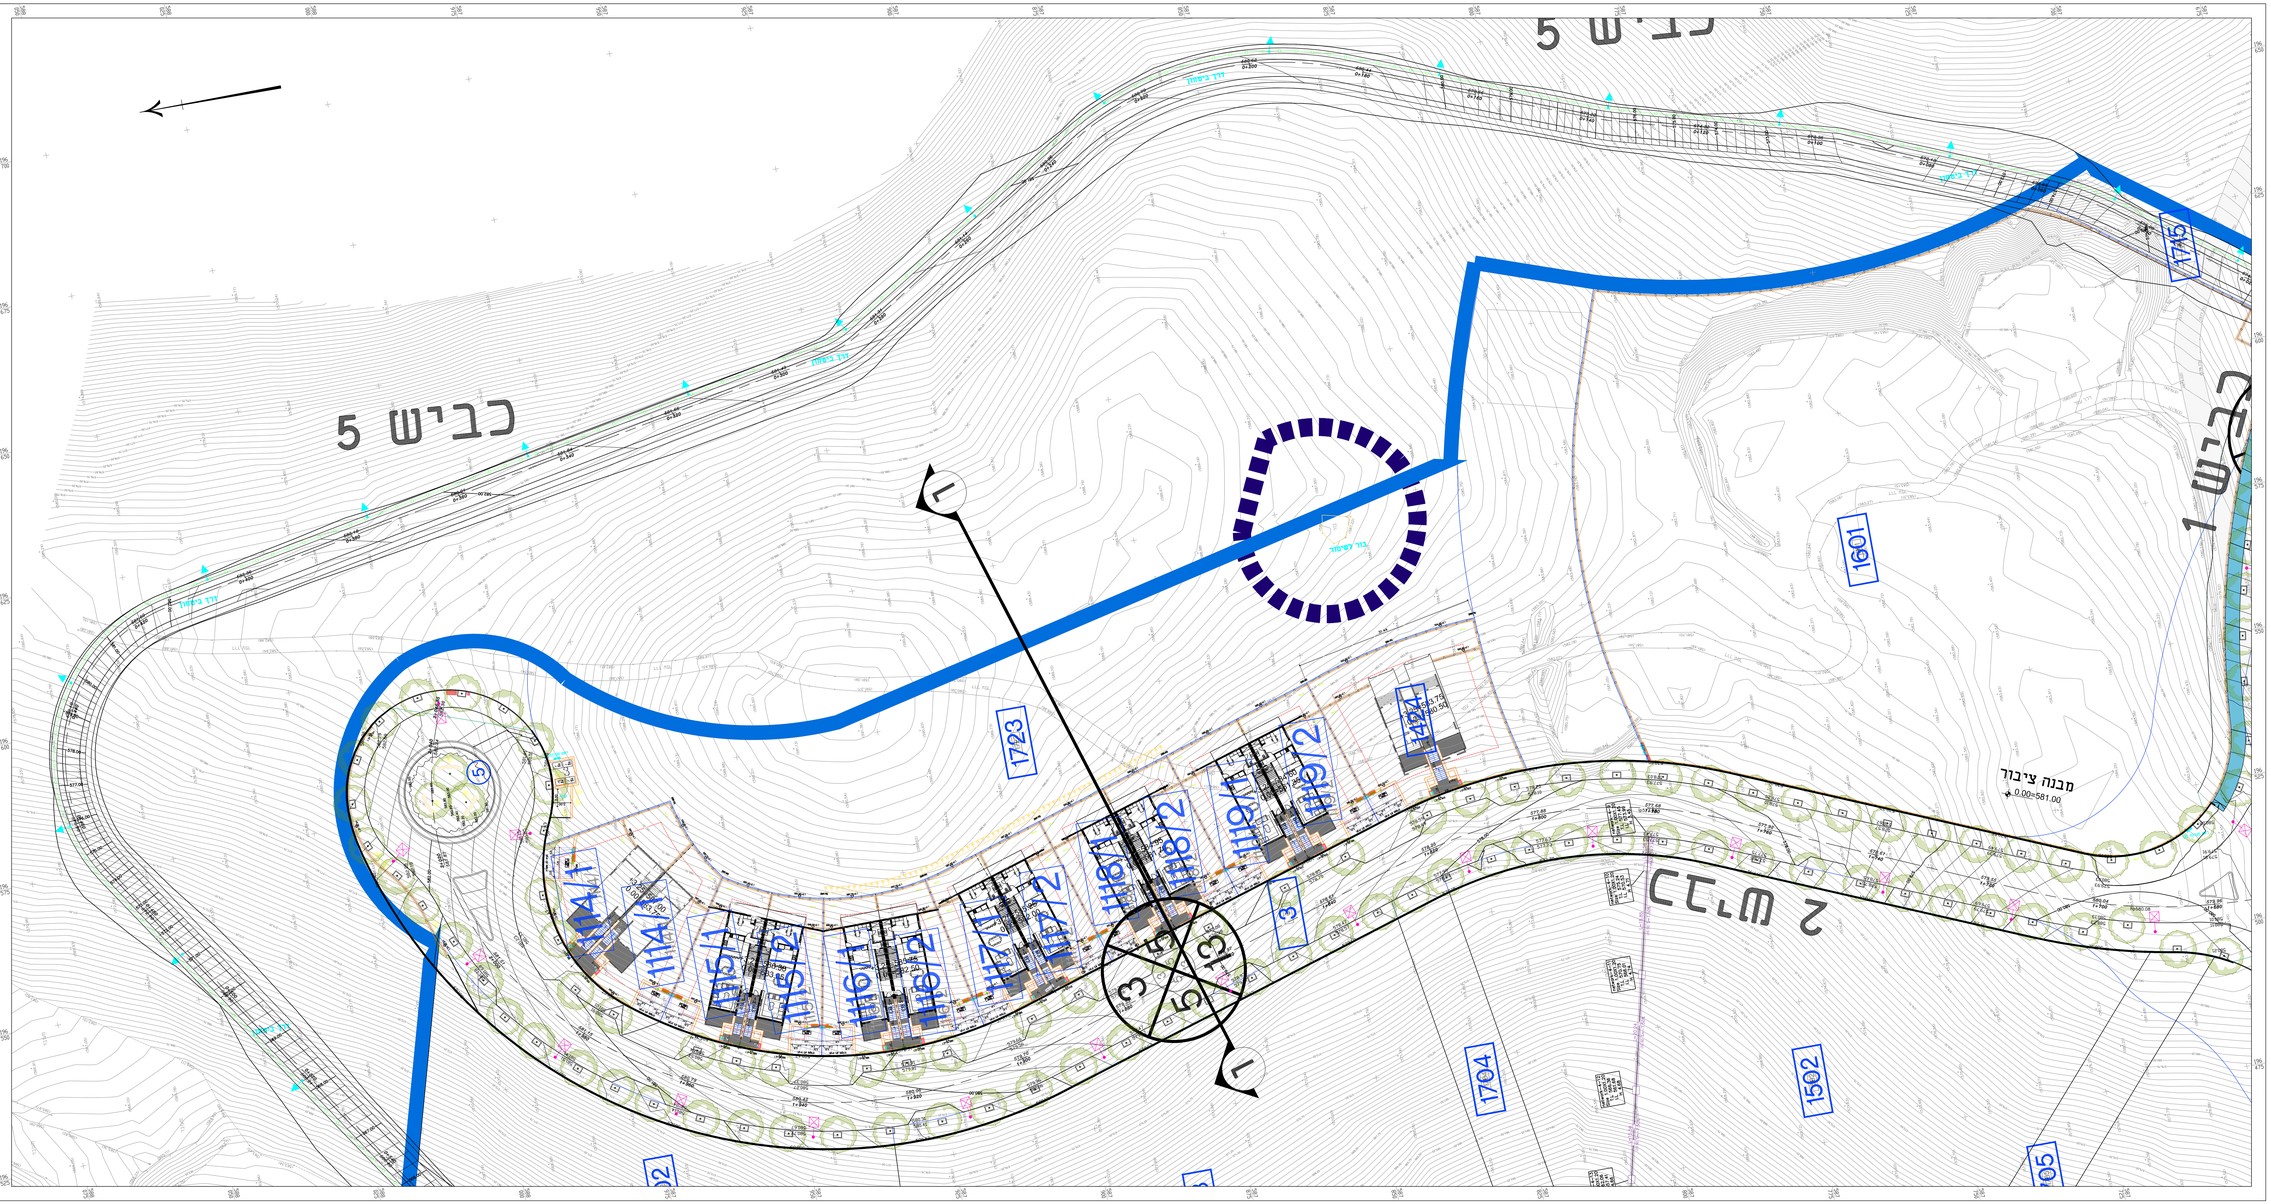
משטרן
שמאי בכירים בע"מ
Fax: +972-(3)0-6598610 :פקס • Tel: +972-(3)-6598610 :טל
e-mail: office@yosimang.com • web: www.yosimang.com
9594200 :מיקוד | אלעזר בן זכריה 1 :כתובת
Address: 1, Bet Zecharia st., Elazar 9594200