



**מקרא:**

	קו חשמל
	קו בזק
	קו תאורה
	קו ביוב
	קו מים
	ניקוז

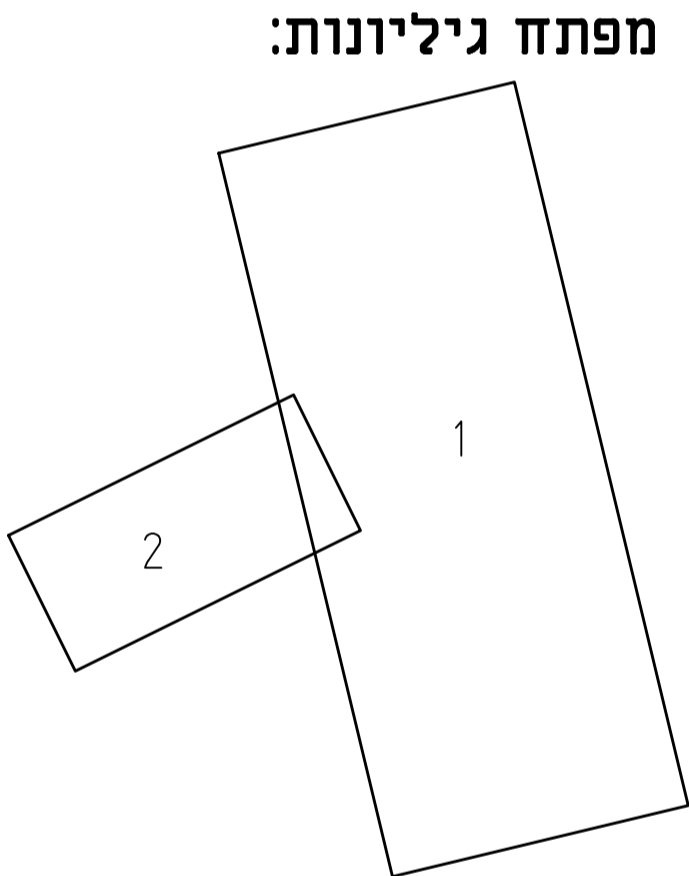

14/04/24	תכנית מקור	0
תאריך	מרות השינוי	מחזור
שינויים		
<input type="radio"/> לעיון	<input checked="" type="radio"/> למכרז	<input type="radio"/> לאישור
<input type="radio"/> לבצוע		
שם פרויקט:		
<b>סנא עומרים</b>		
שם תוכנית:		
<b>תכנית תאום תשתיות גיליון 2</b>		
קנה מידה:	1 : 500	מתכנן: הדס
מס' תוכנית:	0385-51-00	משרטט: הדס
		מאשר: יוסי
טל: +972-2-6568010 • פקס: +972-1532-6568010 e-mail: office@systemeng.com • web: www.systemeng.com כתובת: רחוב בית זכריה ה' אלעזר 8094200 Address: 1, Bet Zecharia st., Elazar 9094200		

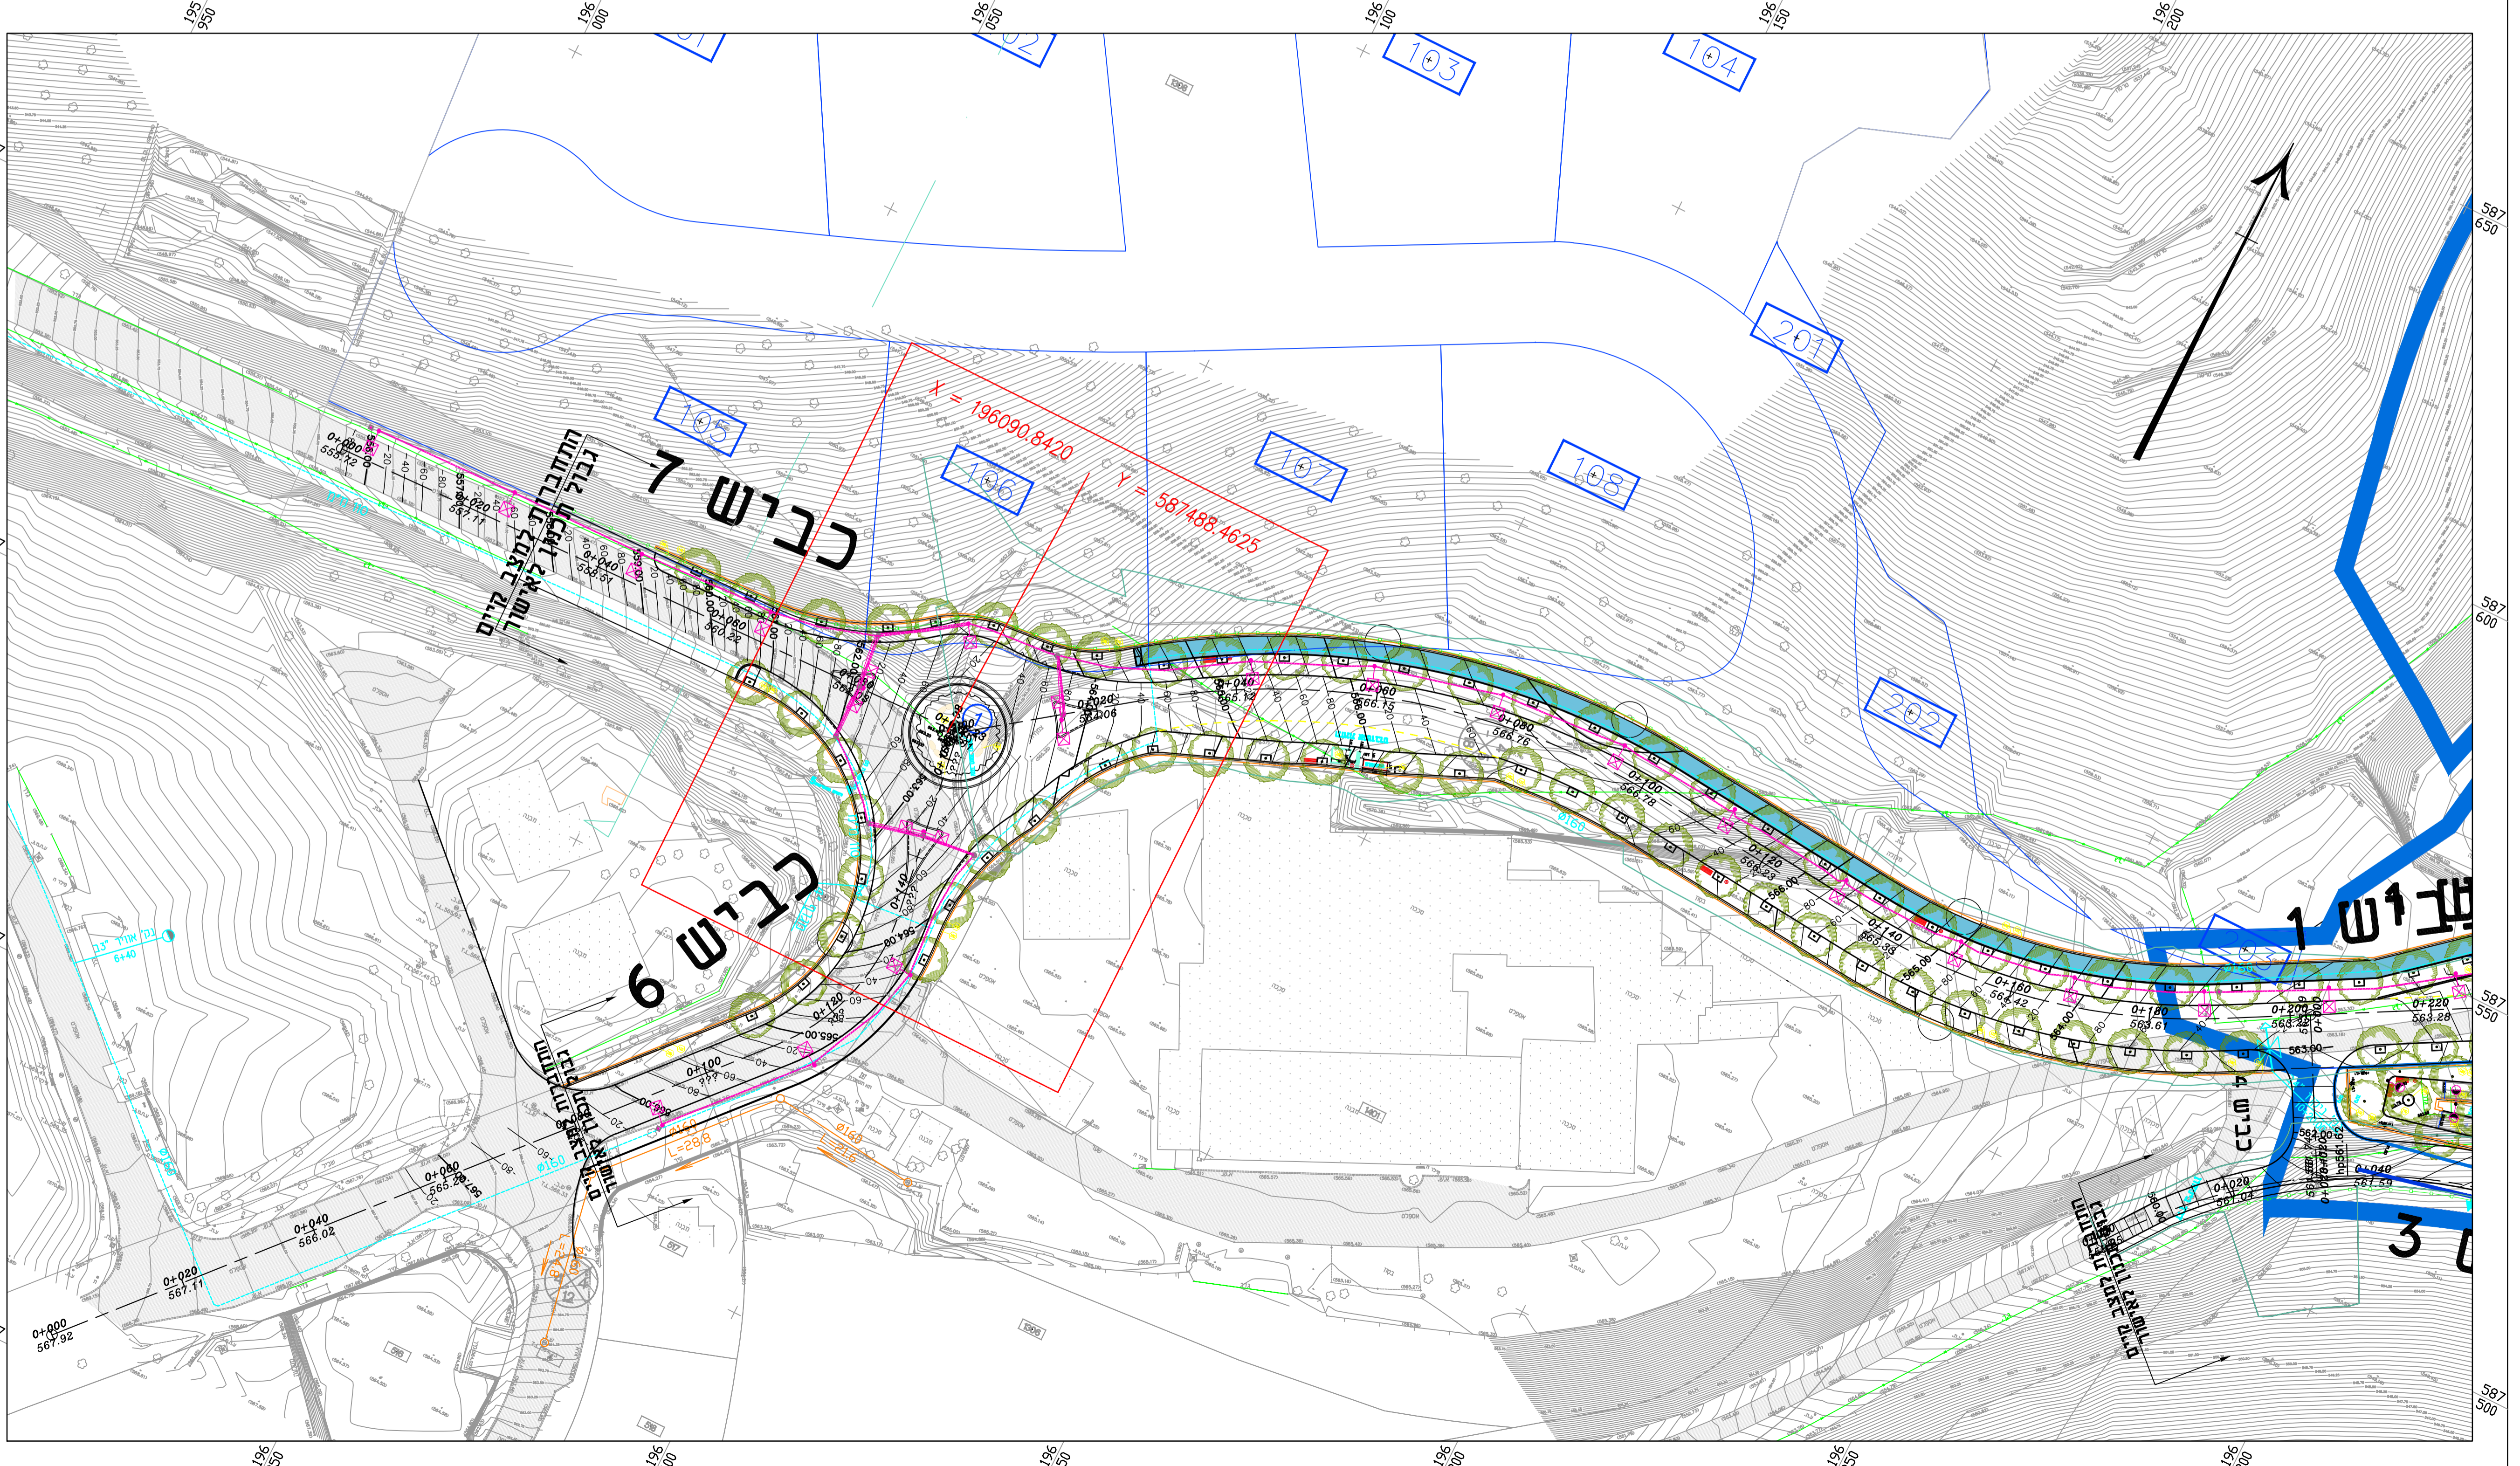

C:\projects\tere-omarm\plan\tere-omarm-6-3d.dwg, 02/06/2024, 15:36:06, DWG to PDF.pc3