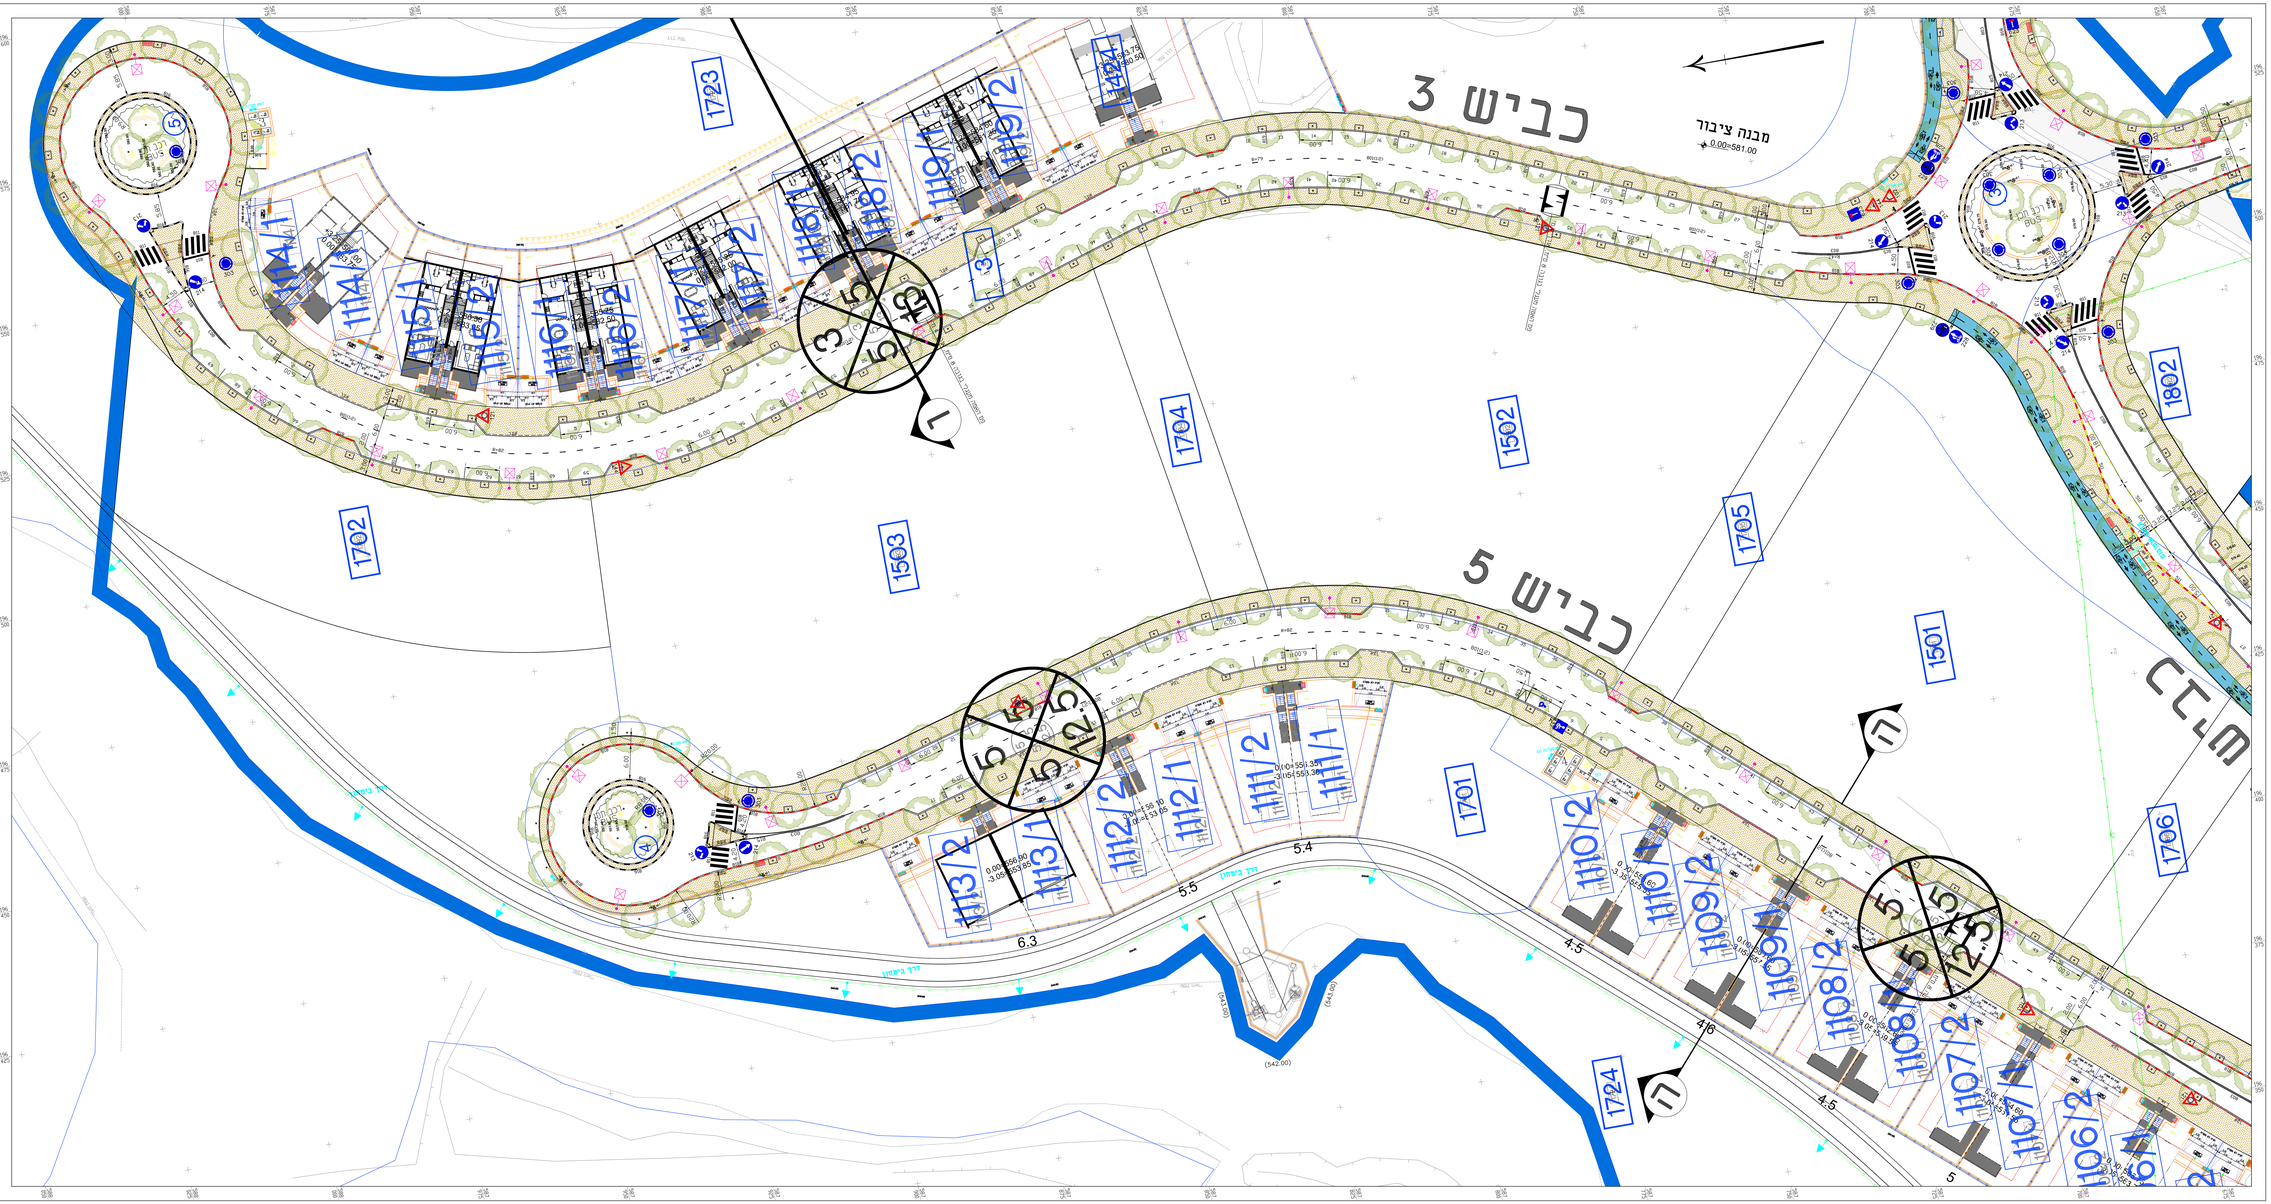


**מקרא :**

- גבולות חב"ע
- משושרת מס' 515/3
- זכות דרך
- גבולות מגרש

**מפתח גילוינות:**

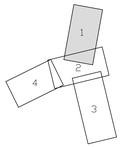


**מאזן חניה**

| מגרש | יח"ד | נדרש | | | | מוצע | | | | אורחים | |
|---|---|---|---|---|---|---|---|---|---|---|---|
| | | | | | | | | | | | |
| 1114-1119 | 12 | 12 | 24 | 24 | 0 | 12 | 4 | 0.3+ | 40 | 12 | 4 |
| 1113-1107 | 13 | 45 | 54 | 54 | 0 | 45 | 14 | 0.3+ | 50 | 50 | 14 |
| 1106-1107 | 4 | 4 | 4 | 4 | 0 | | | | | | |
| 1102-1105 | 24 | 54 | 48 | 48 | 6 | 54 | 16 | 0.3+ | 43 | 43 | 16 |
| 1201-1203 | 26 | 52 | 52 | 52 | 0 | | | | | | |
| 1501-1504 | 156 | | | | | | | | | | |
| 241 | | | | | | | | | | | |

סה"כ נדרשות 241 חניות כולל הנכים

מגרש 1114 נדרשות 7 חניות כולל 3 בגבולות ו-4 בפנימה

**תרשים סביבה**

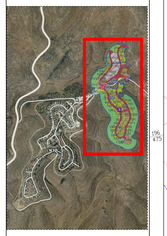

| מהדורה | מהות השינוי | תאריך |
|---|---|---|
| 0 | תכנית מסר | 14/04/24 |

שינויים

עדכון ○ | לאישור ○ | למכרז ● | לביצוע ○

שם הפרויקט: **סנא עומרים**

**135 יח"ד**
**תכנית תנועה**
**בלינן 1**

קנה מידה: 1 : 250 | מקור: הדס

מס' תוכנית: 0385-41-00 | משרד: הדס | מאשר: יוסי

**משטרן**
שמאי הנדסת כבישים


טל': +972-(0)3-6268810 פקס' + Tel: +972-3-6268810
e-mail: office@ystemeng.com • web: www.ystemeng.com
Fax: +972-(0)3-6268820 אליעזר 9094200 בית זכריה 1 Bet Zecharia st., Eliezar 9094200