מקרא :

- מצב קיים
- מכח דרך ימין
- מכח דרך שמאל

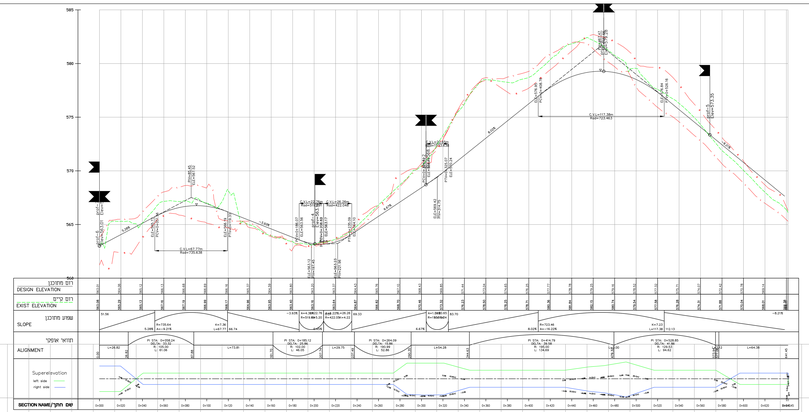

Road 1 – Scale 1:100/1000

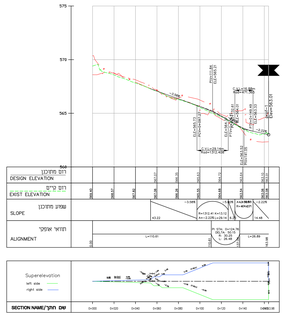

Road road-6 – Scale 1:100/1000

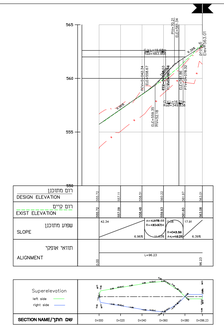

Road road-7 – Scale 1:100/1000

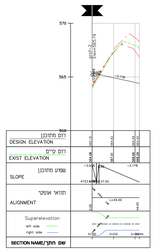

Road road-9 – Scale 1:100/1000

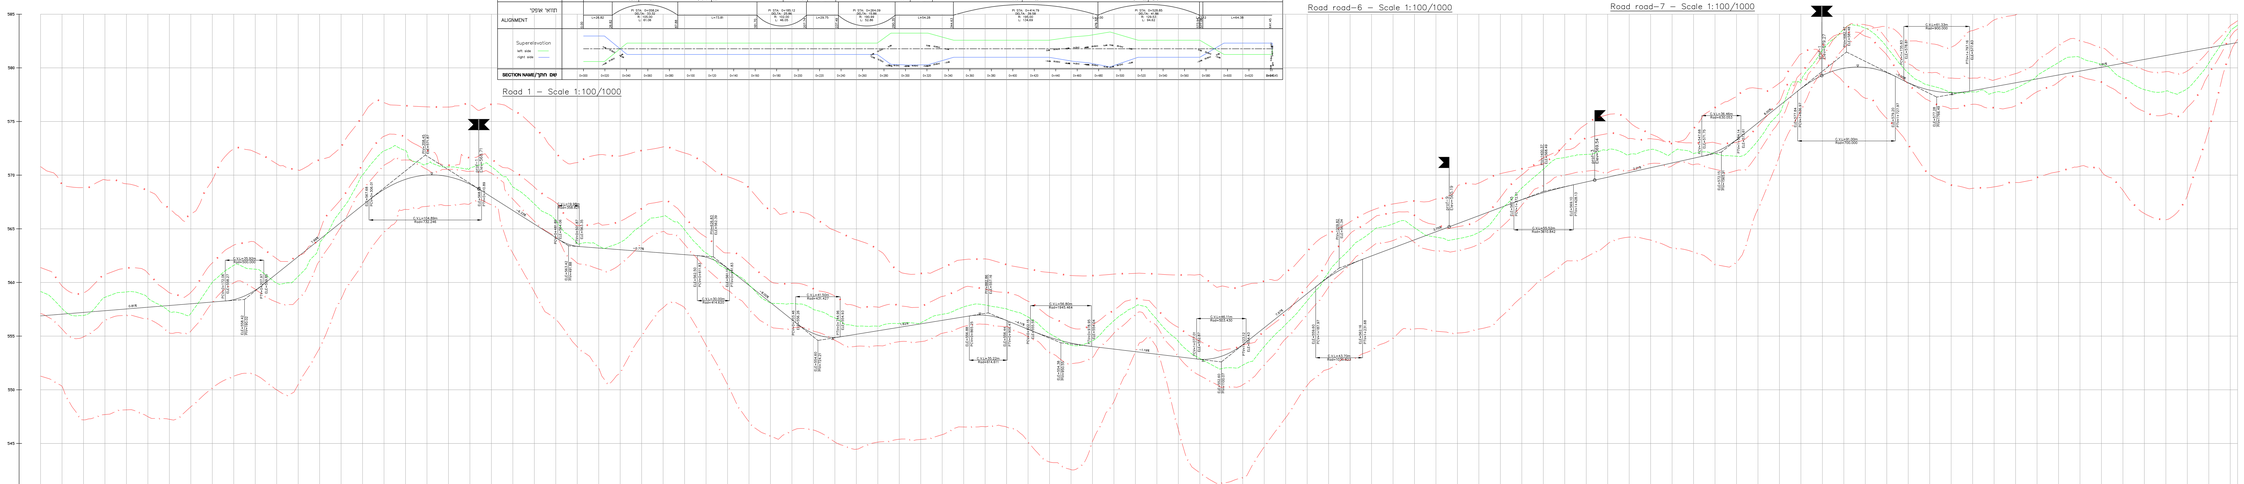

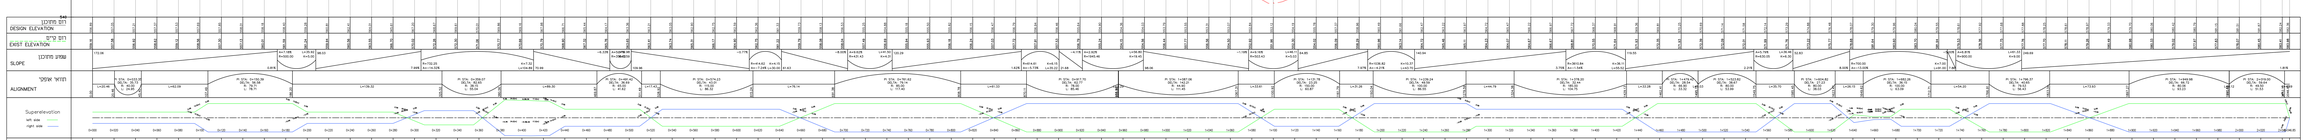

Road 2 – Scale 1:100/1000

30/12/24	0-088 0-088 (ב)23.12.24	1
4/04/24	0-088 (א)23.12.24	0
תאריך	שינוי	מספר

מהדורה: ○ מכרז ● ביצוע ○ תיאור ○ לאישור ○ לפיקוח

מס' גרסה: 1.0

מנא עוזרים

מס' מודול: 155

155 יז-יד
חוכים לאורך
ניקיון 1

קנ"מ:	1:100/1000
תאריך:	17/04
מס' תכנית:	155-111-00
רקע:	

משטרן
Fax. 08-9404-9404 | Tel. 080-9-BARIS (ה.ב.)
e-mail: office@barisengg.com | web: www.barisengg.com
שדרות בן גוריון 1 בית אריאלי, ת.ד. 8184208
Ben Gurion St. 1 Eliaz 9894208