**מקרא :**

- גבולות תב"ע
- מאושרת מס' 515/3
- זכות דרך
- גבולות מגרש

**מפתח גיליונות:**

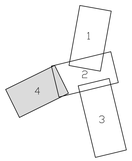


**מאזן חניה**

| מגרש | יחיד | בזוגים | | אורחים | |
|---|---|---|---|---|---|
| — | תקן | מוגבלים | תקן | רגיל | מוגבלים |
| 1114–1119 | 13 | 12 | 24 | 2.5 | 24 |
| 1424 | 1 | 2 | 2 | 2 | 2 |
| 1182–1195 | 45 | 68 | 56 | 2.5 | 56 |
| 1197–1337 | 17 | 17 | 34 | 2.5 | 34 |
| 1338–1377 | 51 | 54 | 108 | 2.5 | 108 |
| 1378–1423 | 24 | 25 | 50 | 2.5 | 50 |
| 1425–1515 | 2 | 2 | 44 | 2.5 | 44 |
| 1516–1519 | 1 | 1 | 2 | 2.5 | 2 |
| 241 | — | — | 44 | 0.51 | 16 |

סה"כ חלקות אזור הבינוים

סה"כ 241 נדרשות 7 חניות נכים 3 בנוסחת 1–4 מוכנות

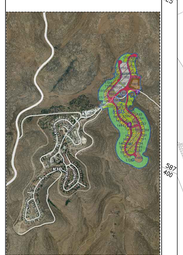

| | | | |
|---|---|---|---|
| 1 | עדכון כביש 1 (מכביש 0+000–0+200) | | 30/10/24 |
| 0 | תכנית חוט | | 14/04/24 |
| מהדורה | מהות השינוי | | תאריך |

שרטים

○ לביצוע ○ לאישור ● למכרז ○ לבצוע

שם פרויקט

**סנא עומרים**

שם תוכנית

**135 יז"ד**
**תכנית תנועה**
**גליון 4**

| | | | |
|---|---|---|---|
| קנה מידה | 1 : 250 | מתכנן | הדס |
| מס' תוכנית | 0385-44-01 | משרדים | הדס |
| | | מאשר | יומי |

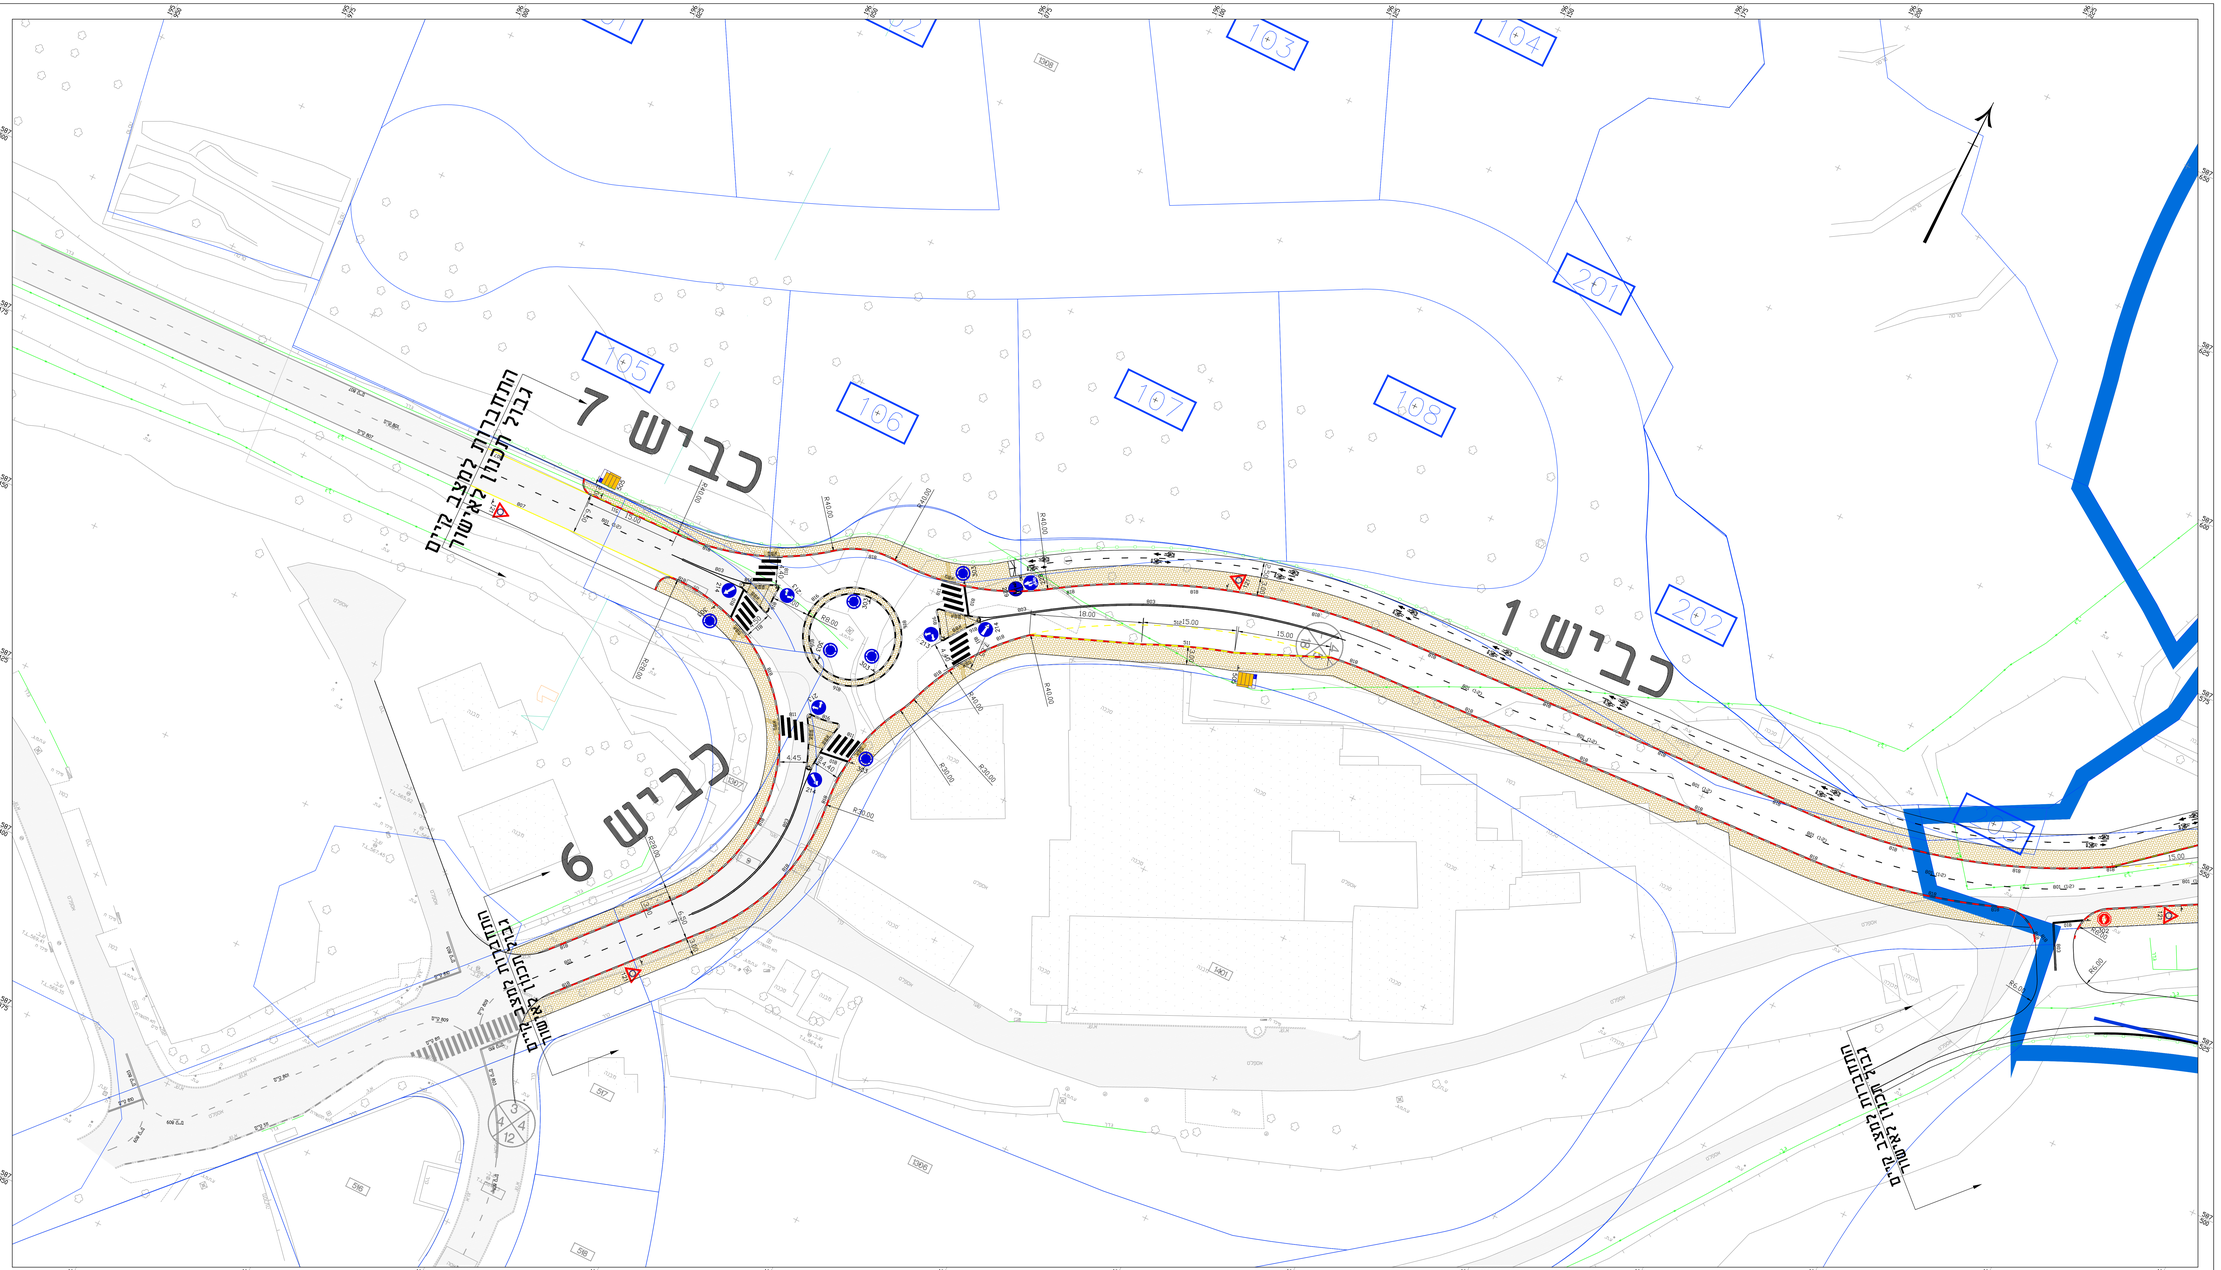
משטרן
יועצי תיאוריה בע"מ
טל: 972-2-6569010 פקס: 972-2-6569010 Tel: • Fax: 972-2-6569010
e-mail: office@systerneng.com • web: www.systerneng.com
כתובת: רח' זכריה 7, אלעד 9094200
Address: 7, Bet Zecharia st., Elad 9094200